



# 有料広告物位置図

赤色 → 広告済み  
黄色 → 広告空き

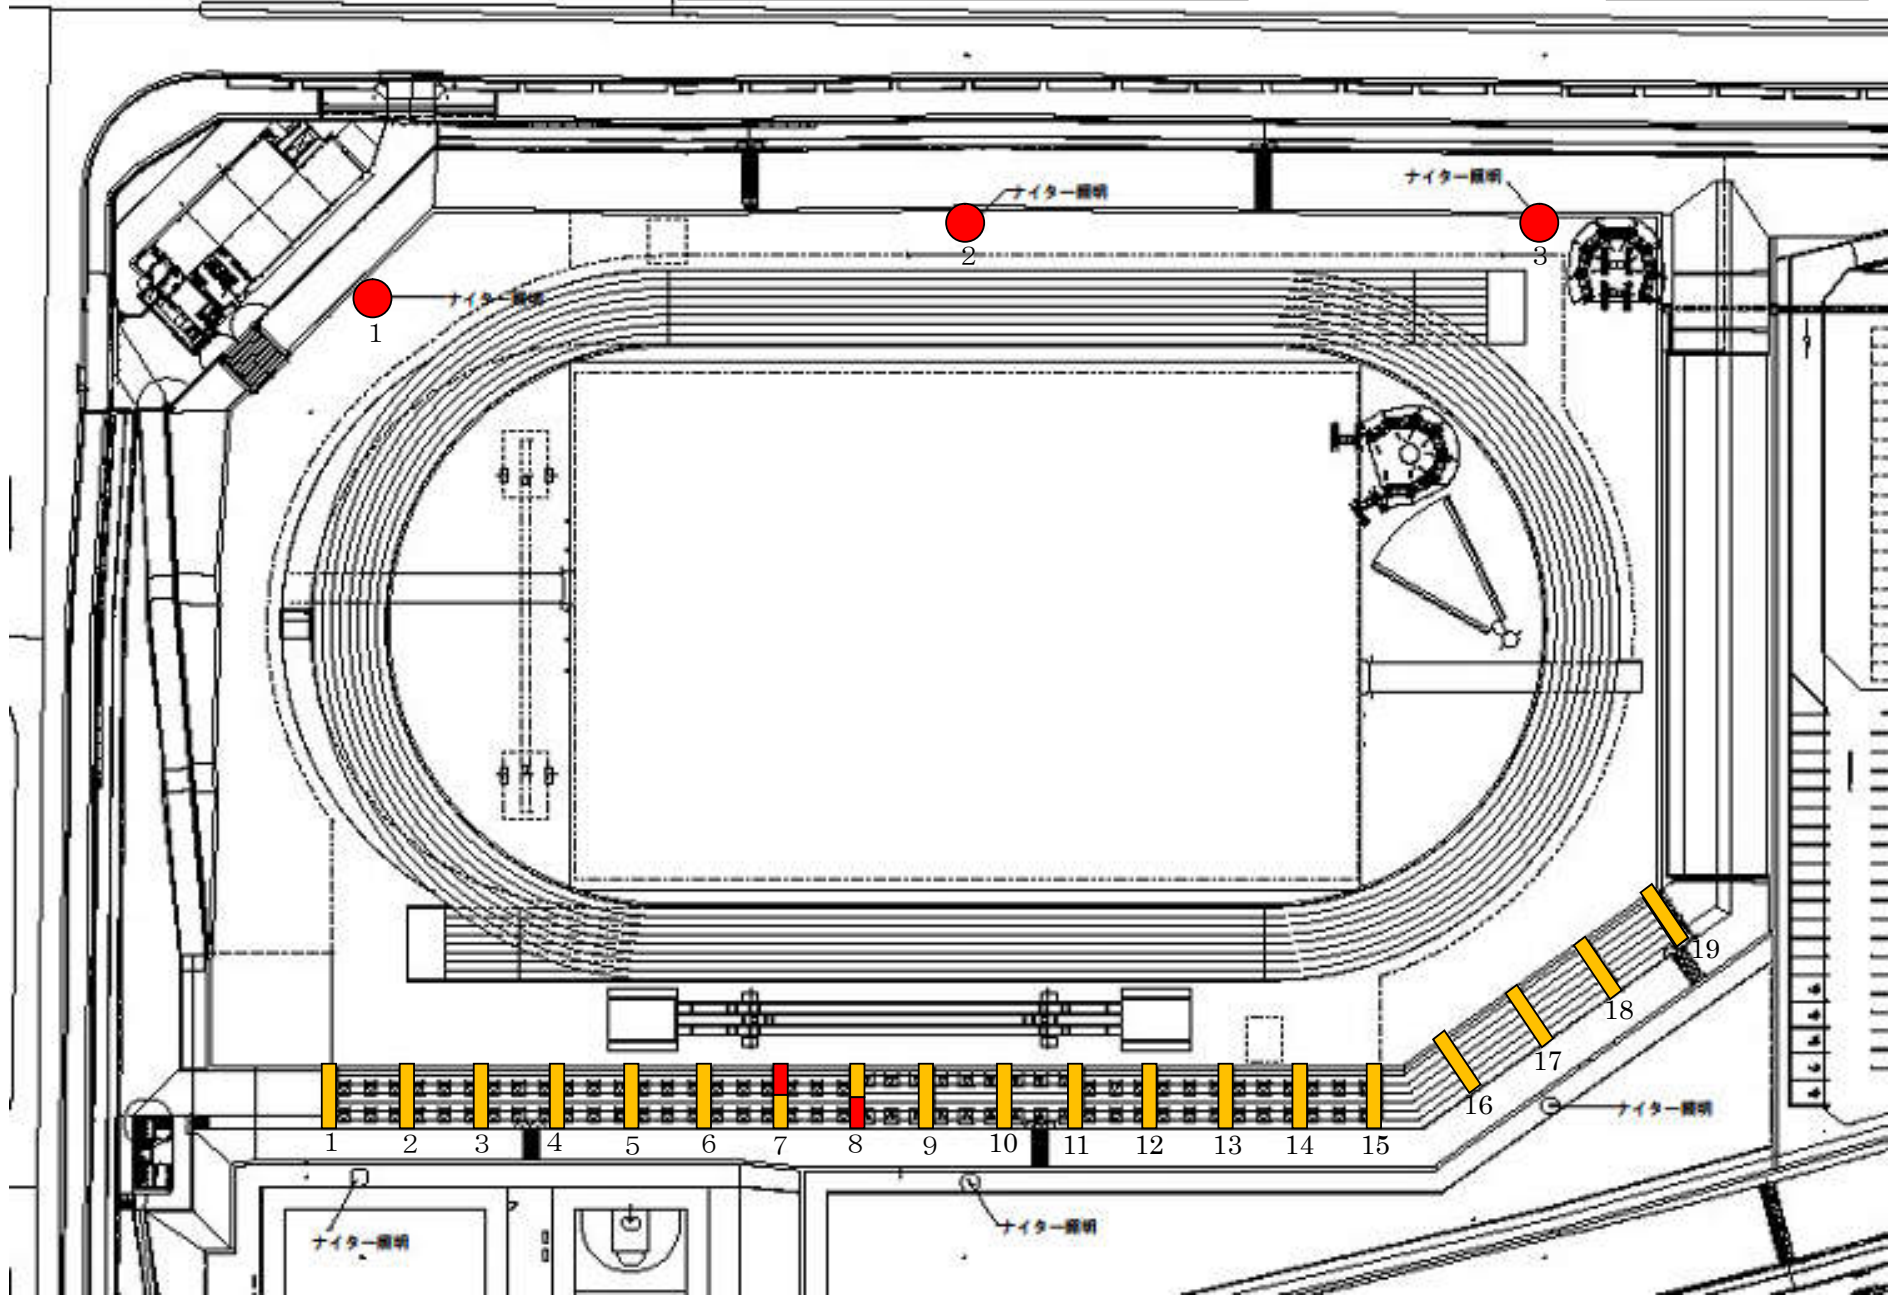


# 夜間照明塔 有料広告物の設置位置図

12灯用照明塔 3=1:30

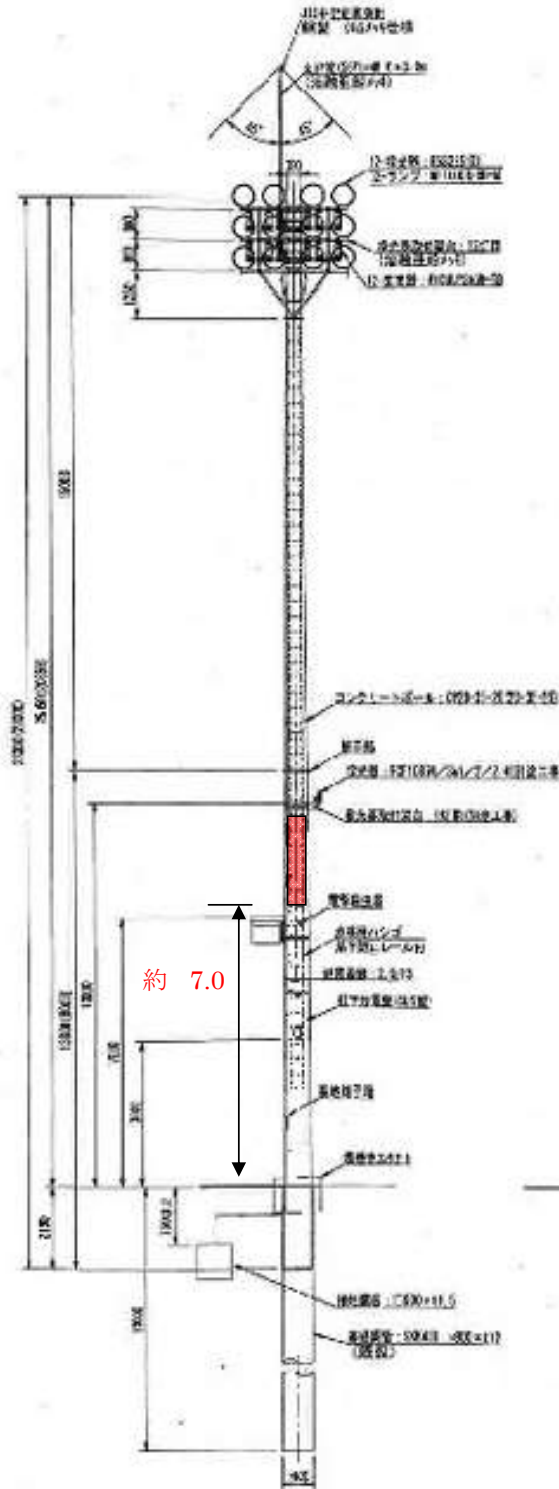


広告表示例

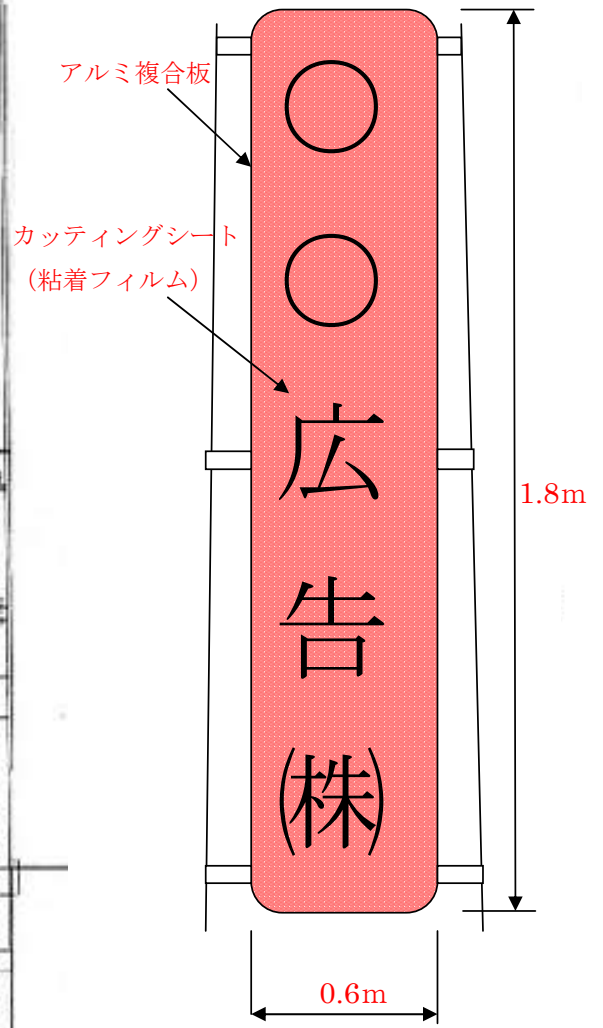

照明塔No. 1~NO 3高さ26m  
照明塔No. 4~NO 6高さ21m

メインスタンド階段 有料広告物の設置位置図

※ 階段は10段あることから、上部5段と下部5段をそれぞれ1区画として、広告主を募集する。  
 (広告主募集数：階段箇所数  $19 \times 2 = 38$ )

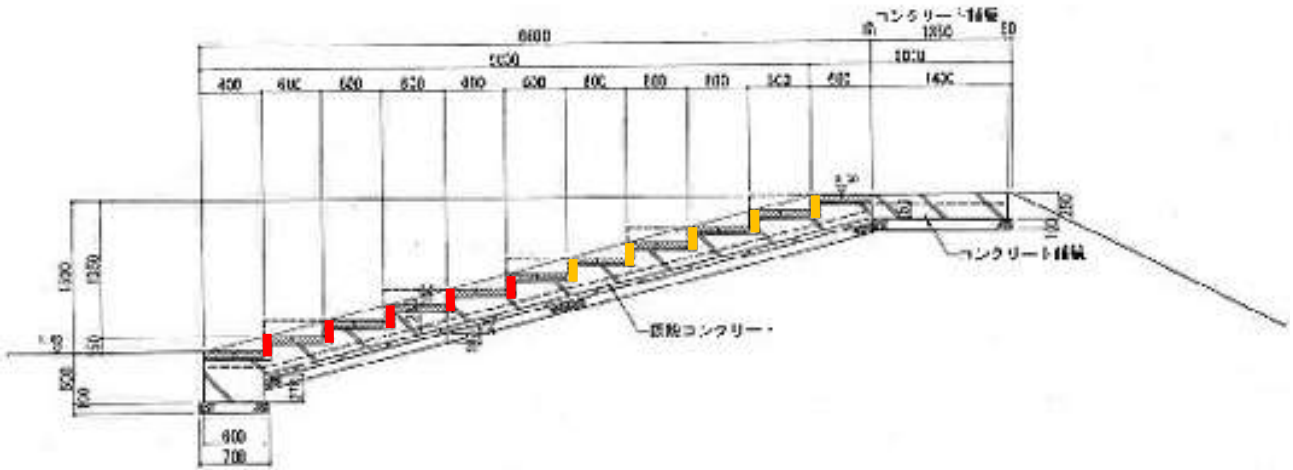

広告表示例

