

都市計画道路草加三郷線の 都市計画変更に関する説明公聴会

1. 開会
2. 参加職員紹介
3. 説明内容
 - ① 草加三郷線の概要
 - ② 草加三郷線の整備の必要性
 - ③ 草加三郷線の変更概要
 - ④ 交差点計画
 - ⑤ 今後の流れ
4. 質疑応答
5. 閉会

草加三郷線の概要

【告示日】


昭和46年3月26日

【延長】

市内延長 1,880m


【幅員】

標準幅員 22m (4車線)

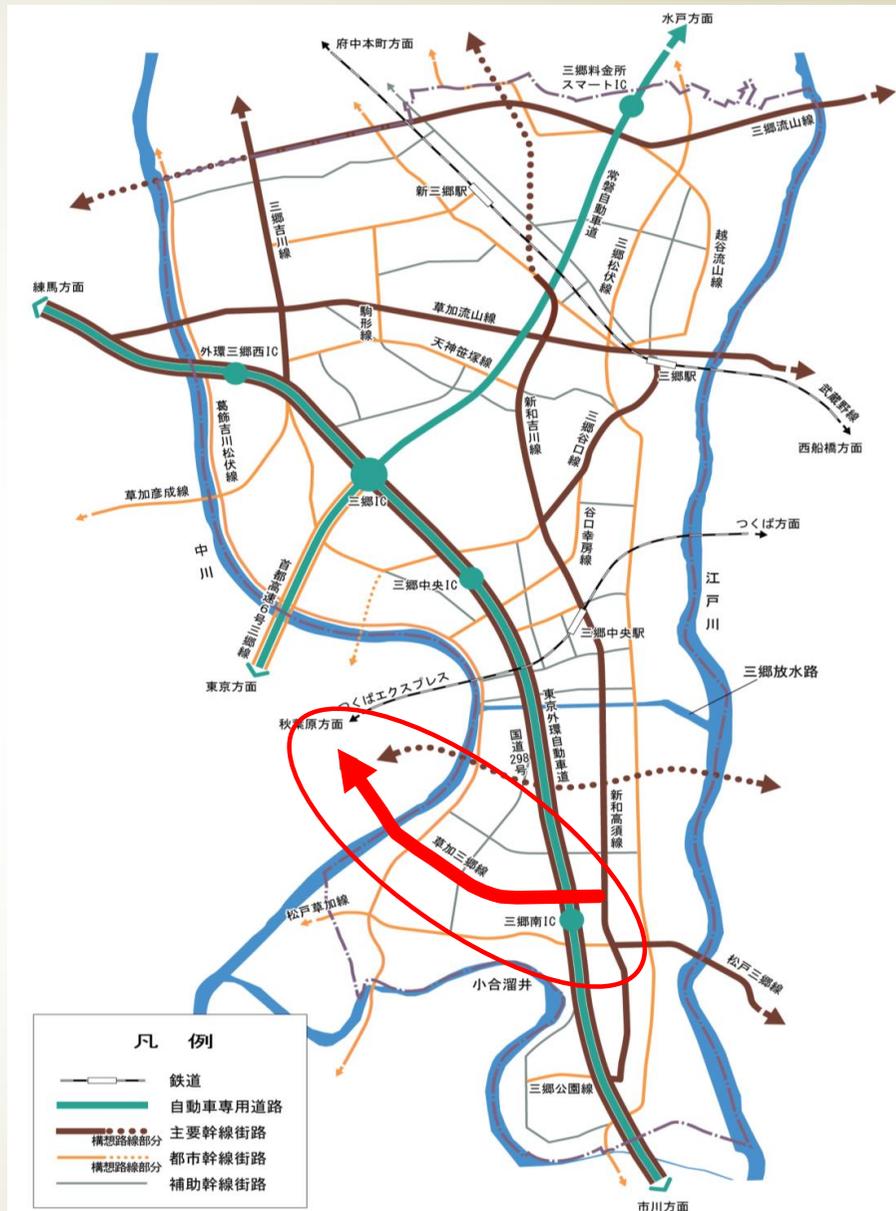

草加三郷線整備 の必要性


- 広域的な道路ネットワークの形成に必要
- 拠点相互の連絡を強化し、市内交通の円滑化を図る
- 地域拠点の基盤となる道路

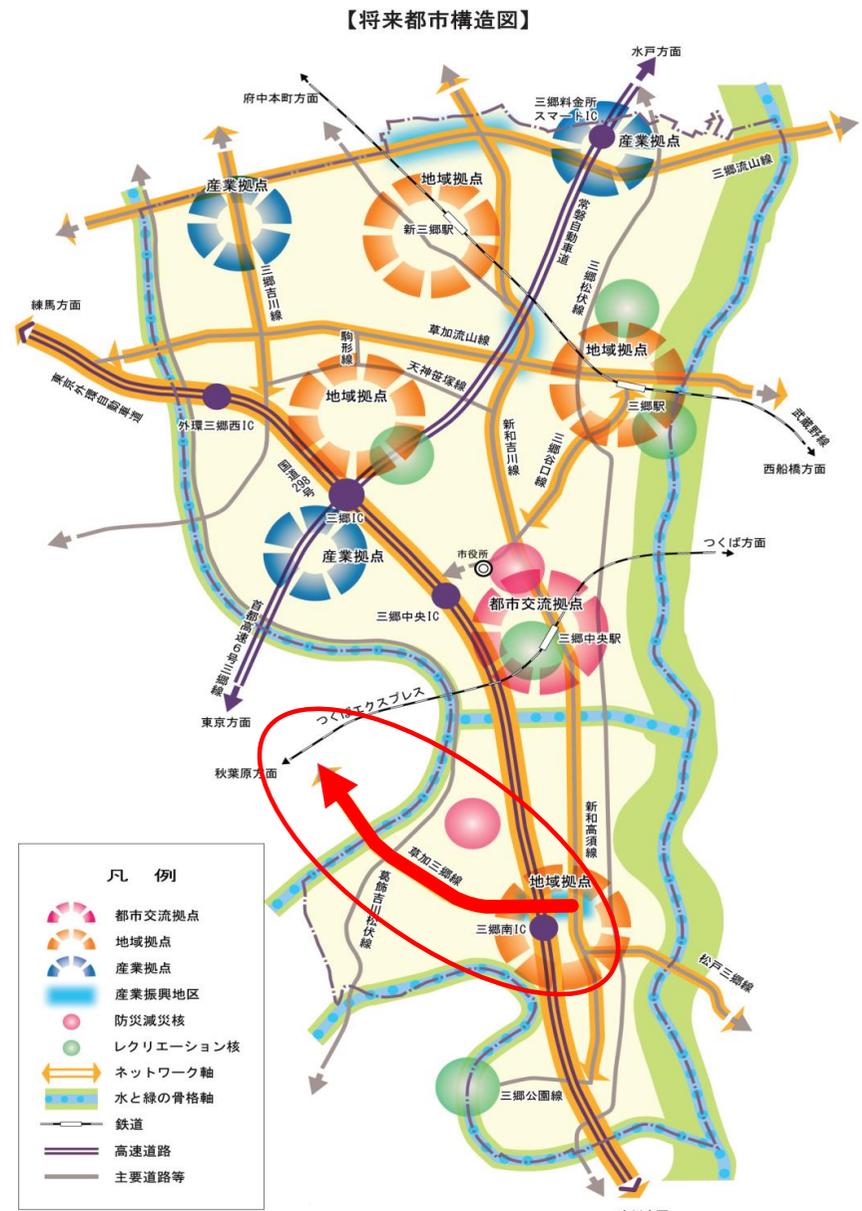


草加三郷線の変更概要

路線名	幅員	車線数
草加三郷線	2.2 m ↓ 1.7 m	4 車線 ↓ 2 車線
	延長	備考
	市内延長 1,880 m (未整備区間延長 220 m)	両側 自転車歩行者道


都市計画道路草加三郷線について

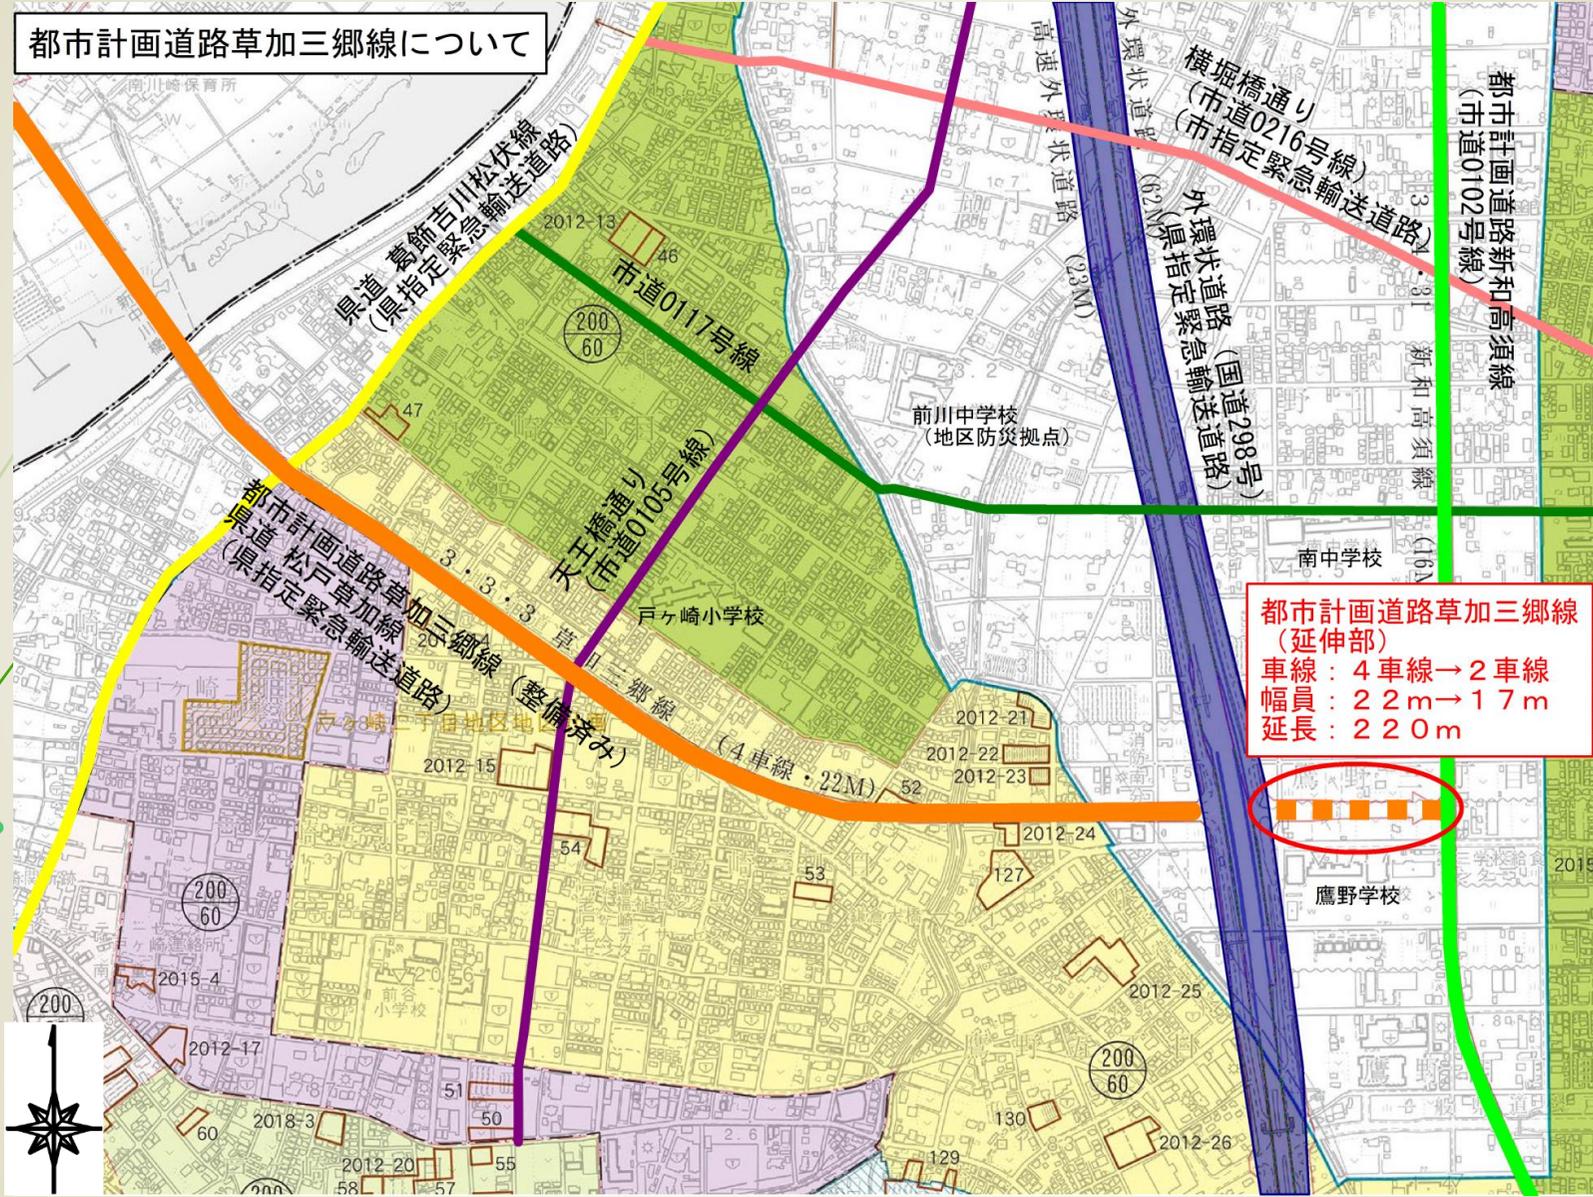

都市計画道路草加三郷線
(延伸部)
車線: 4車線→2車線
幅員: 22m→17m
延長: 220m

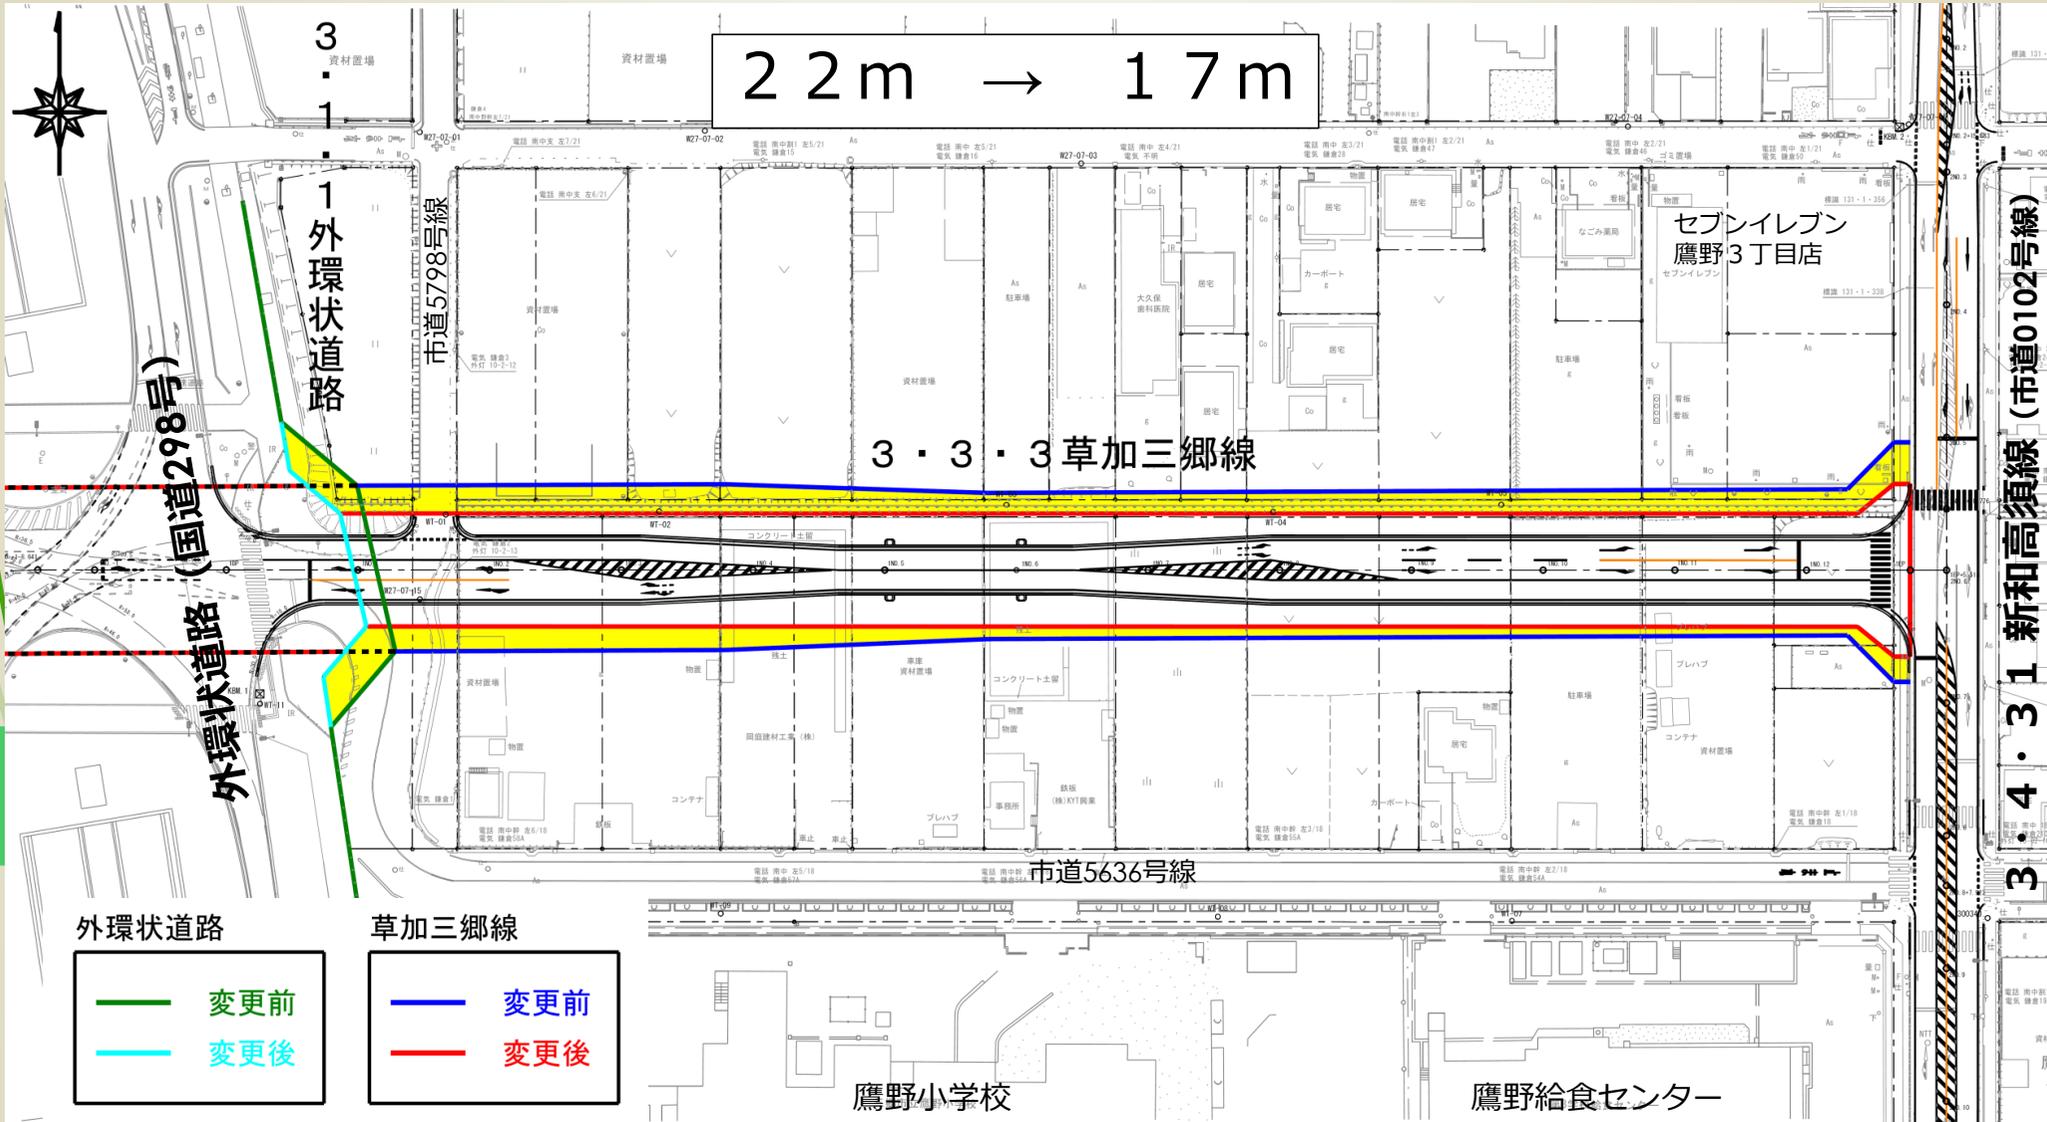


計画平面図

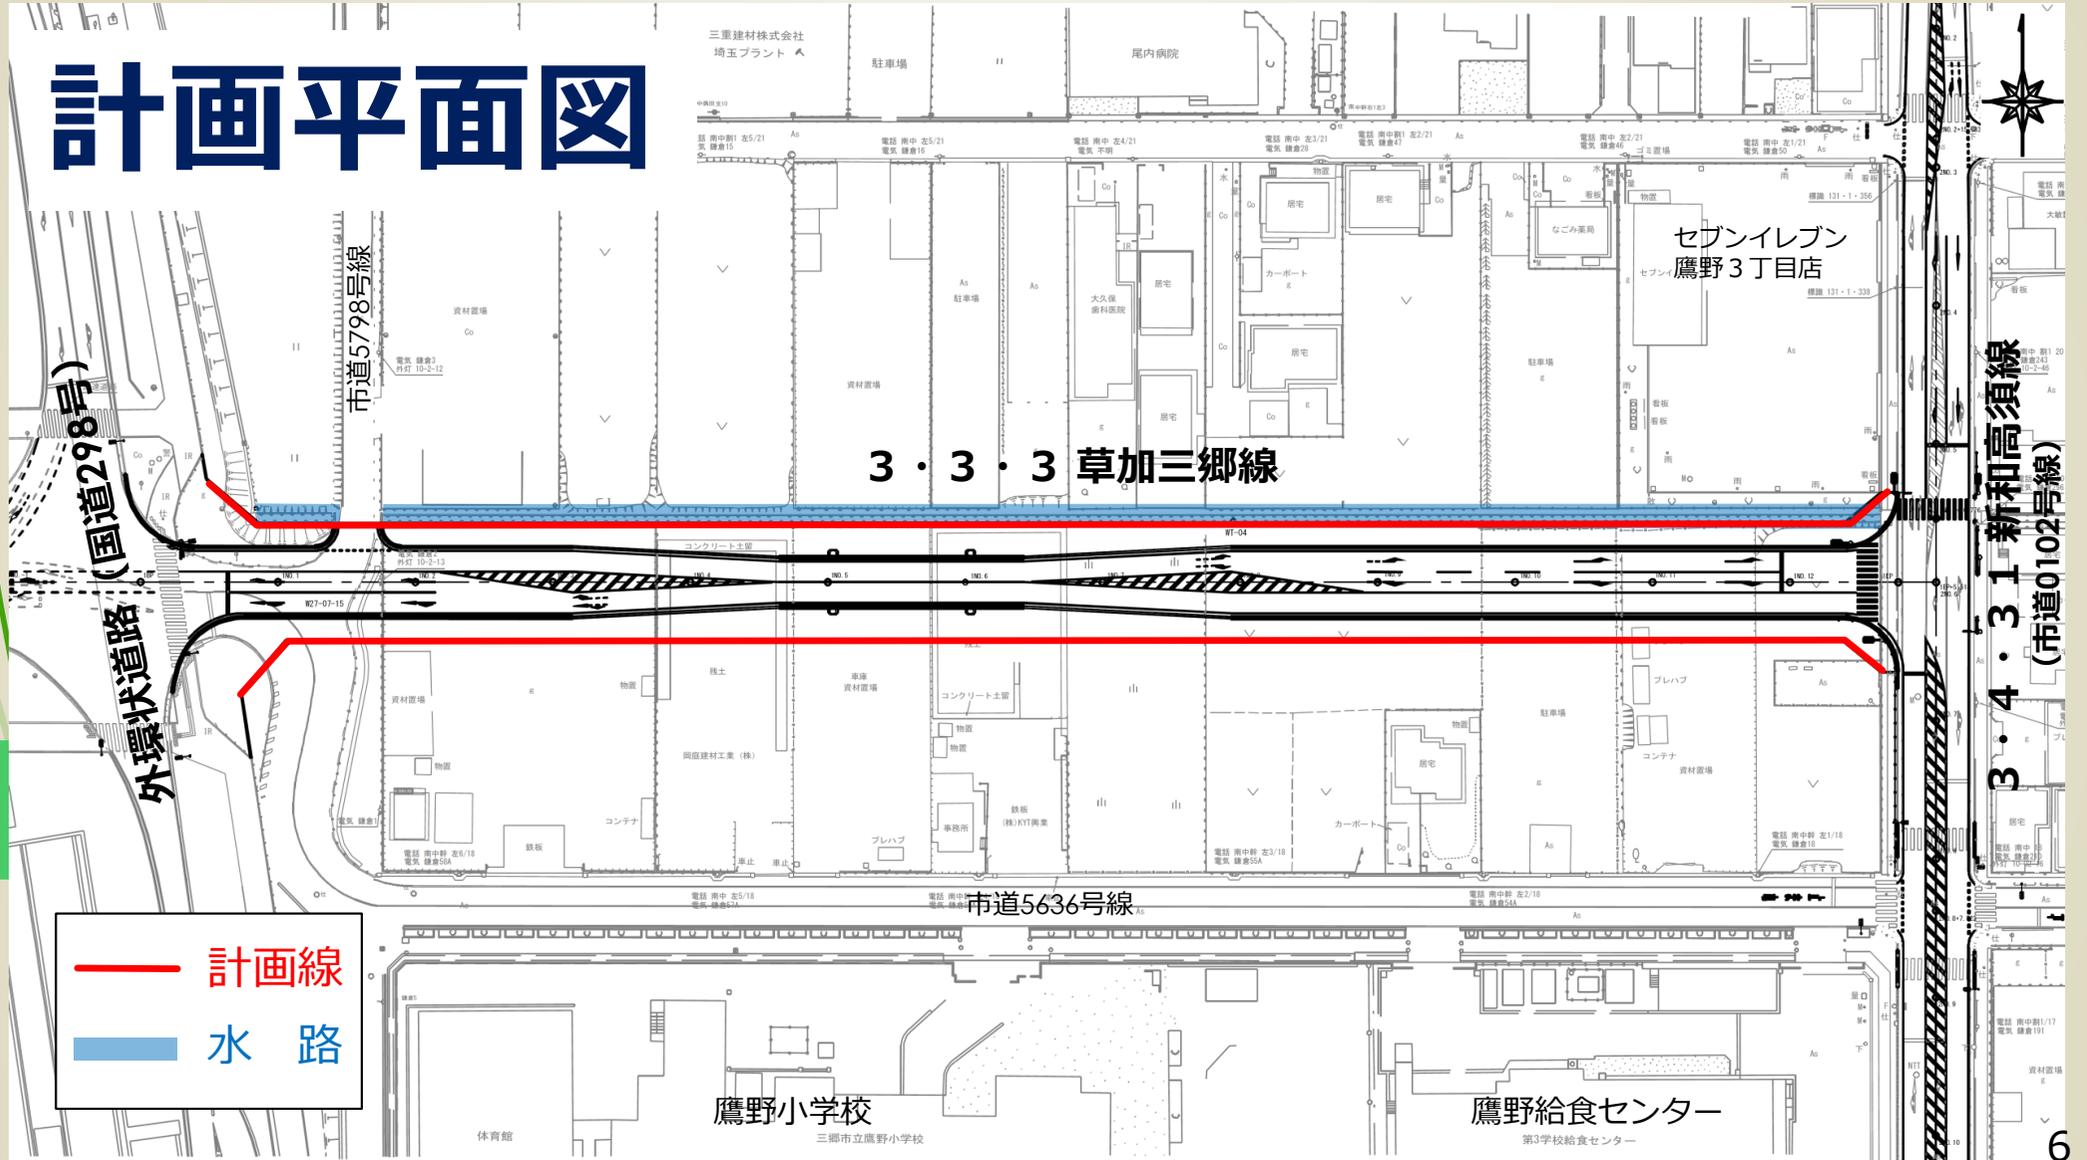


標準横断図①

一般部

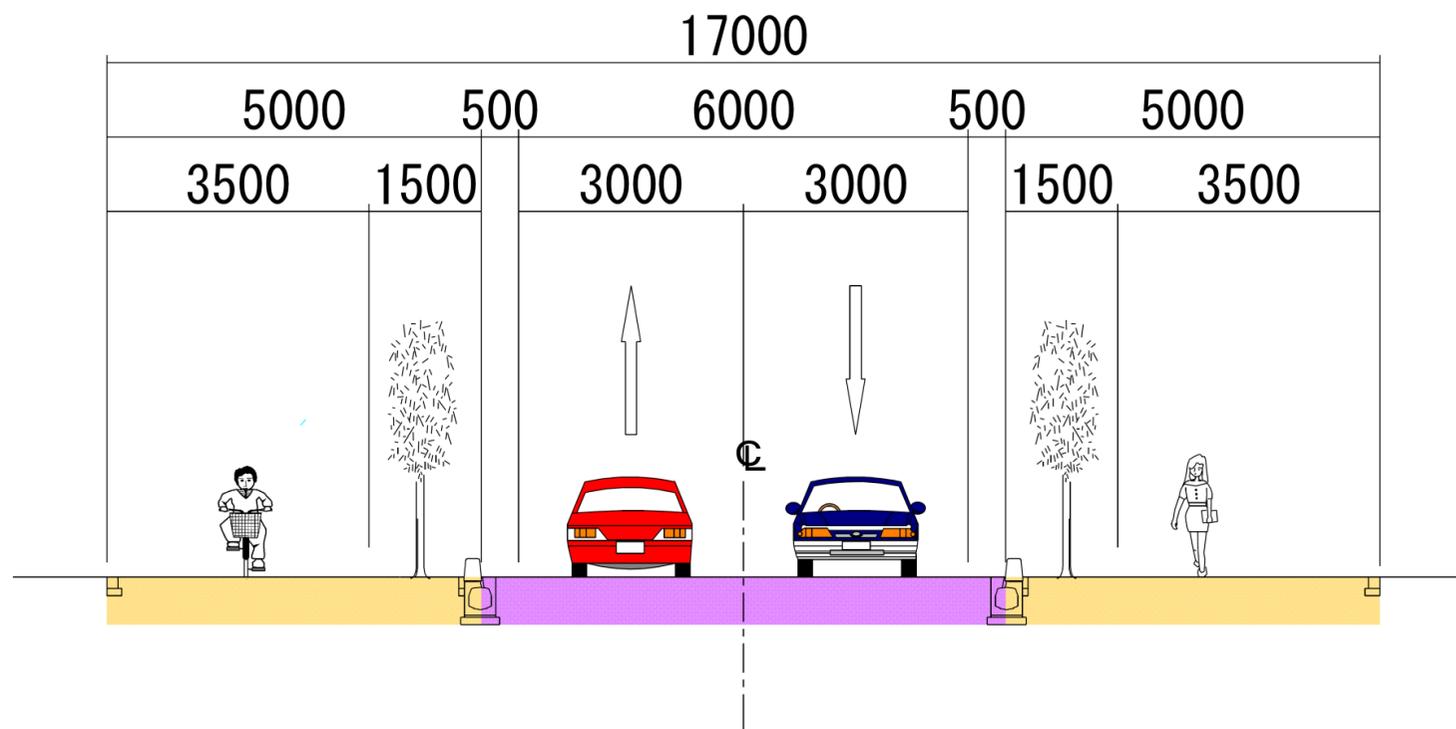


標準横断図②


交差点部

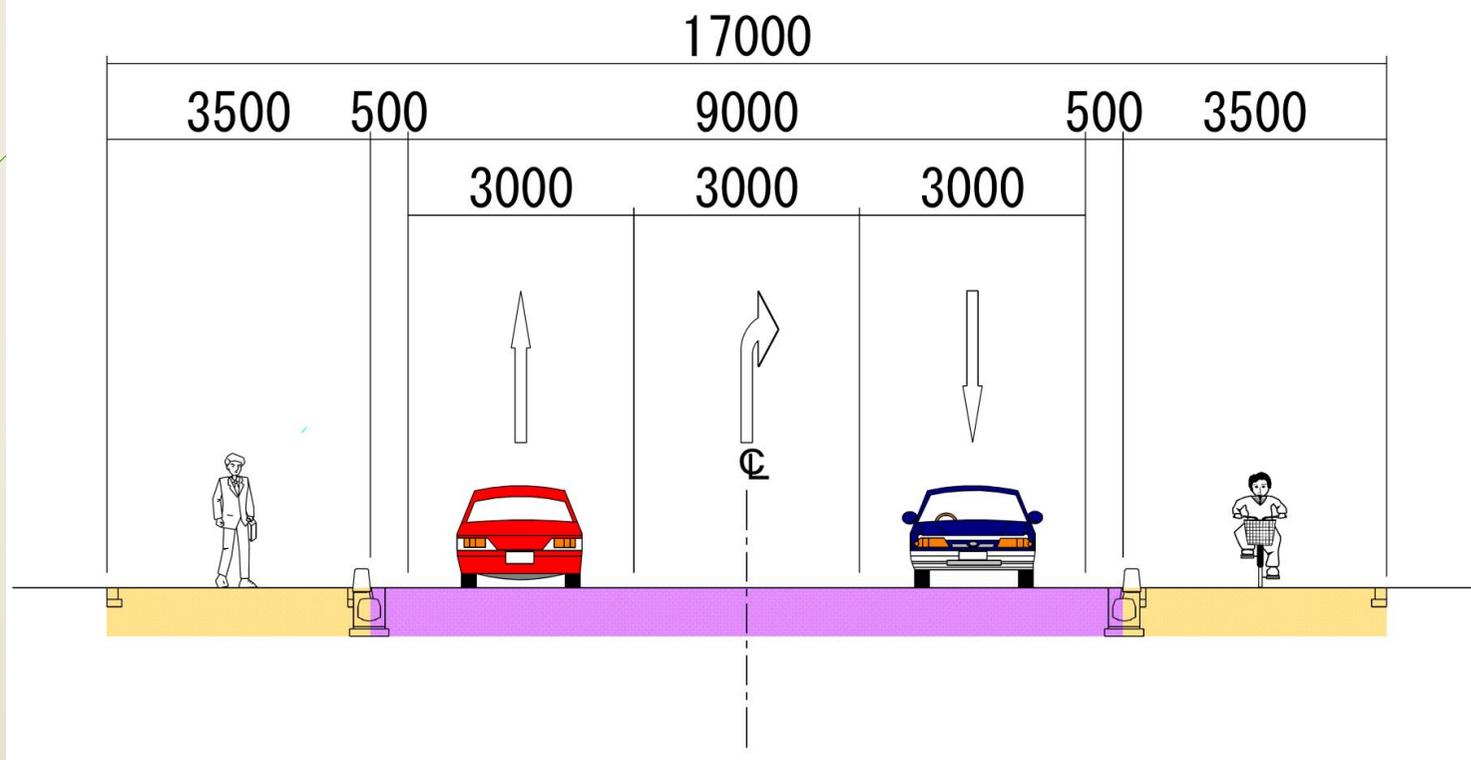


交差点計画 (国道298号との交差点)

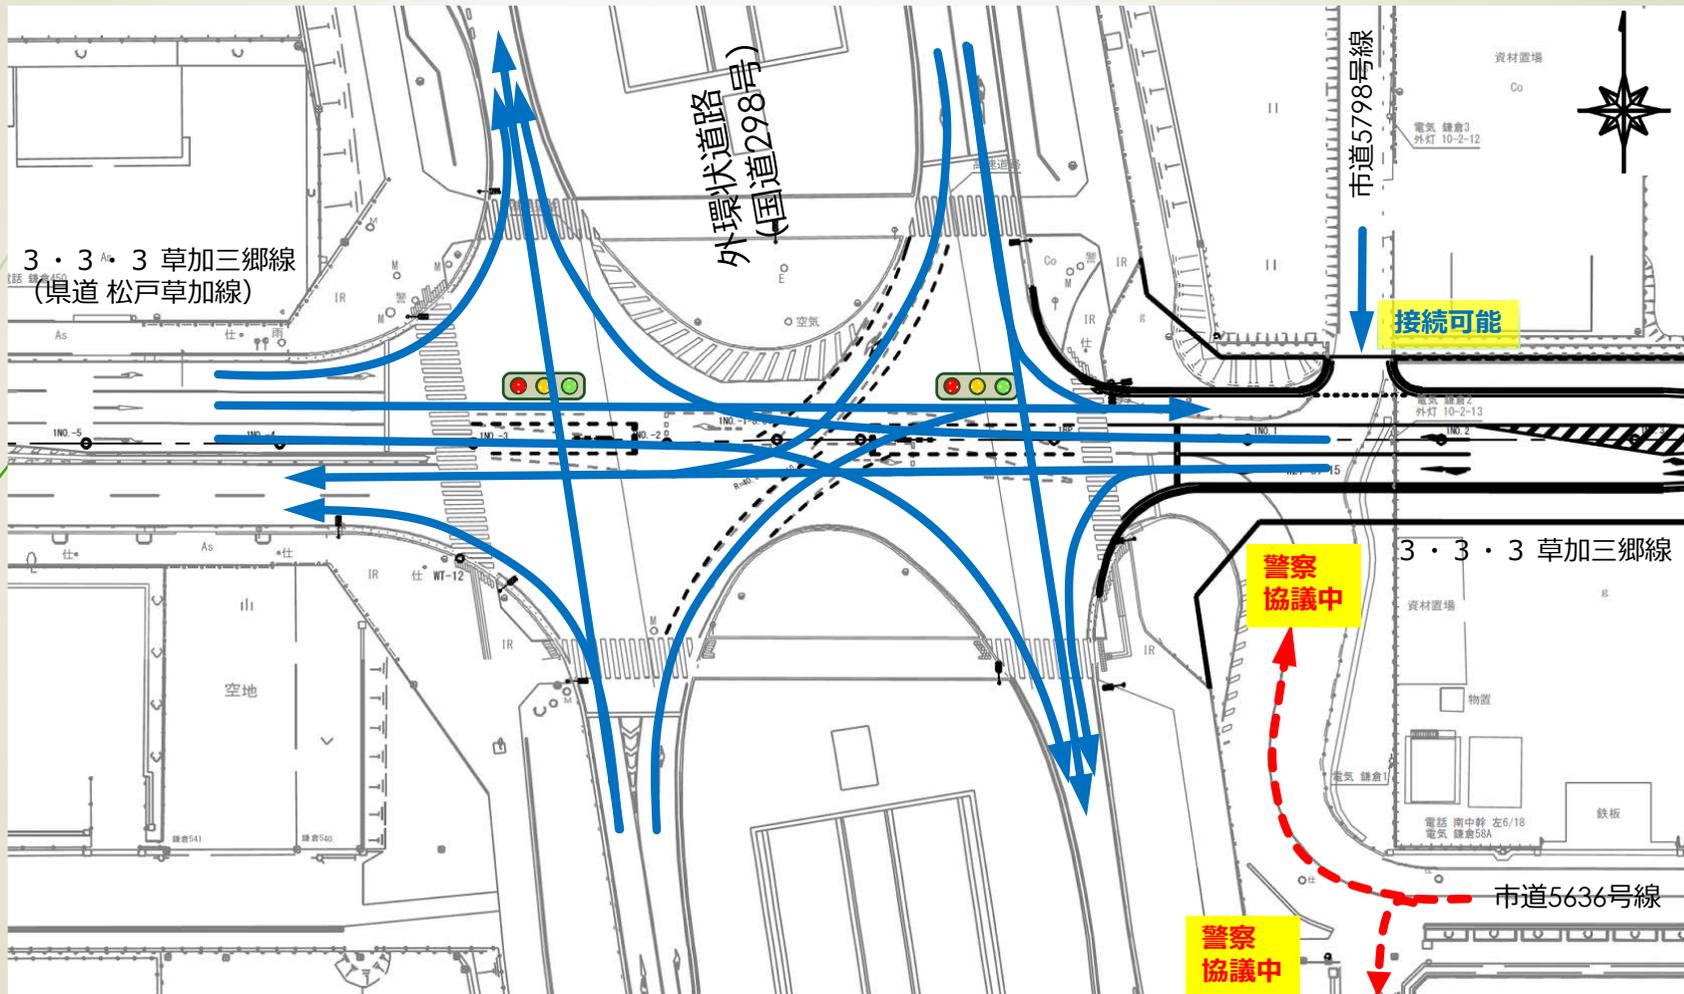

交差点計画 (新和高須線との交差点)

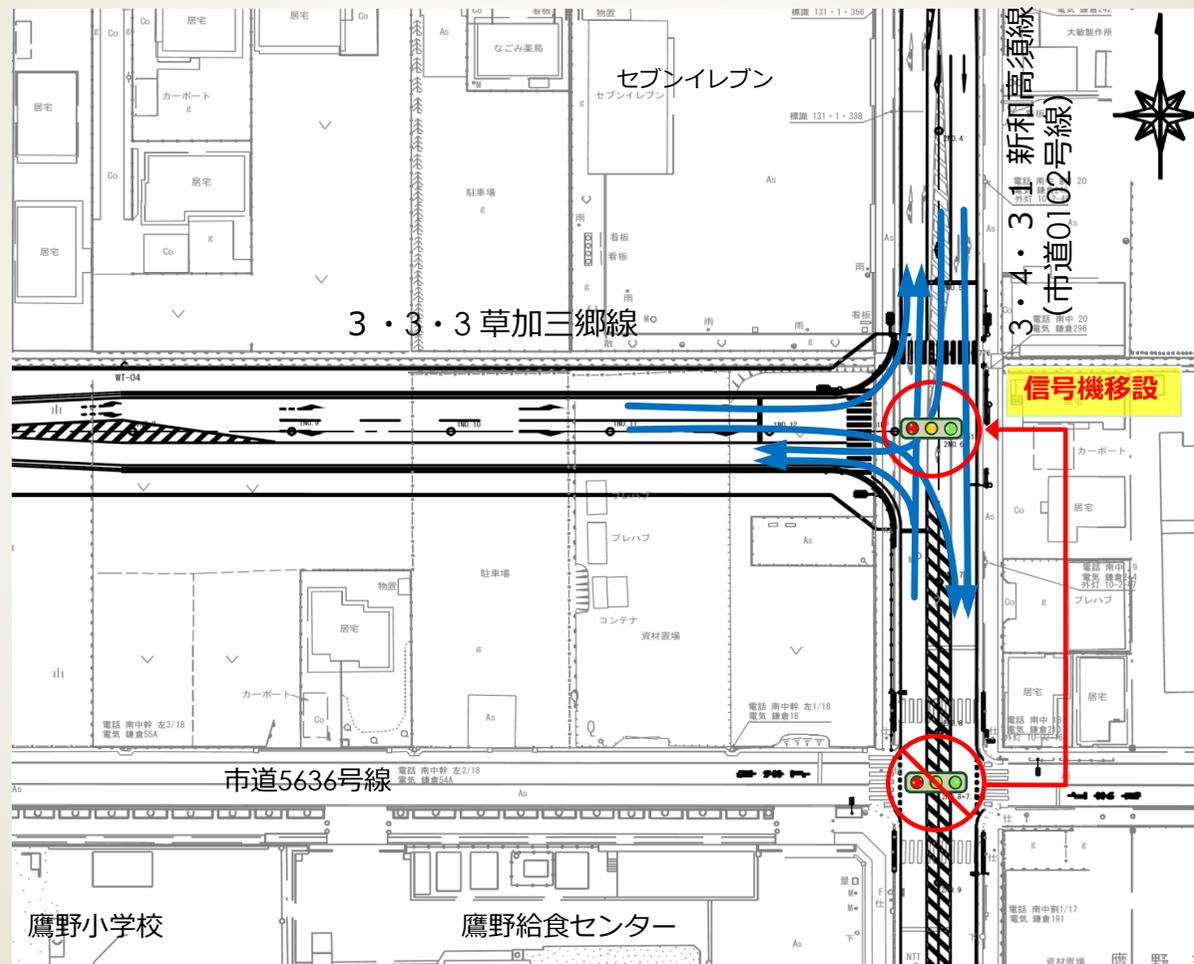

今後の流れ①

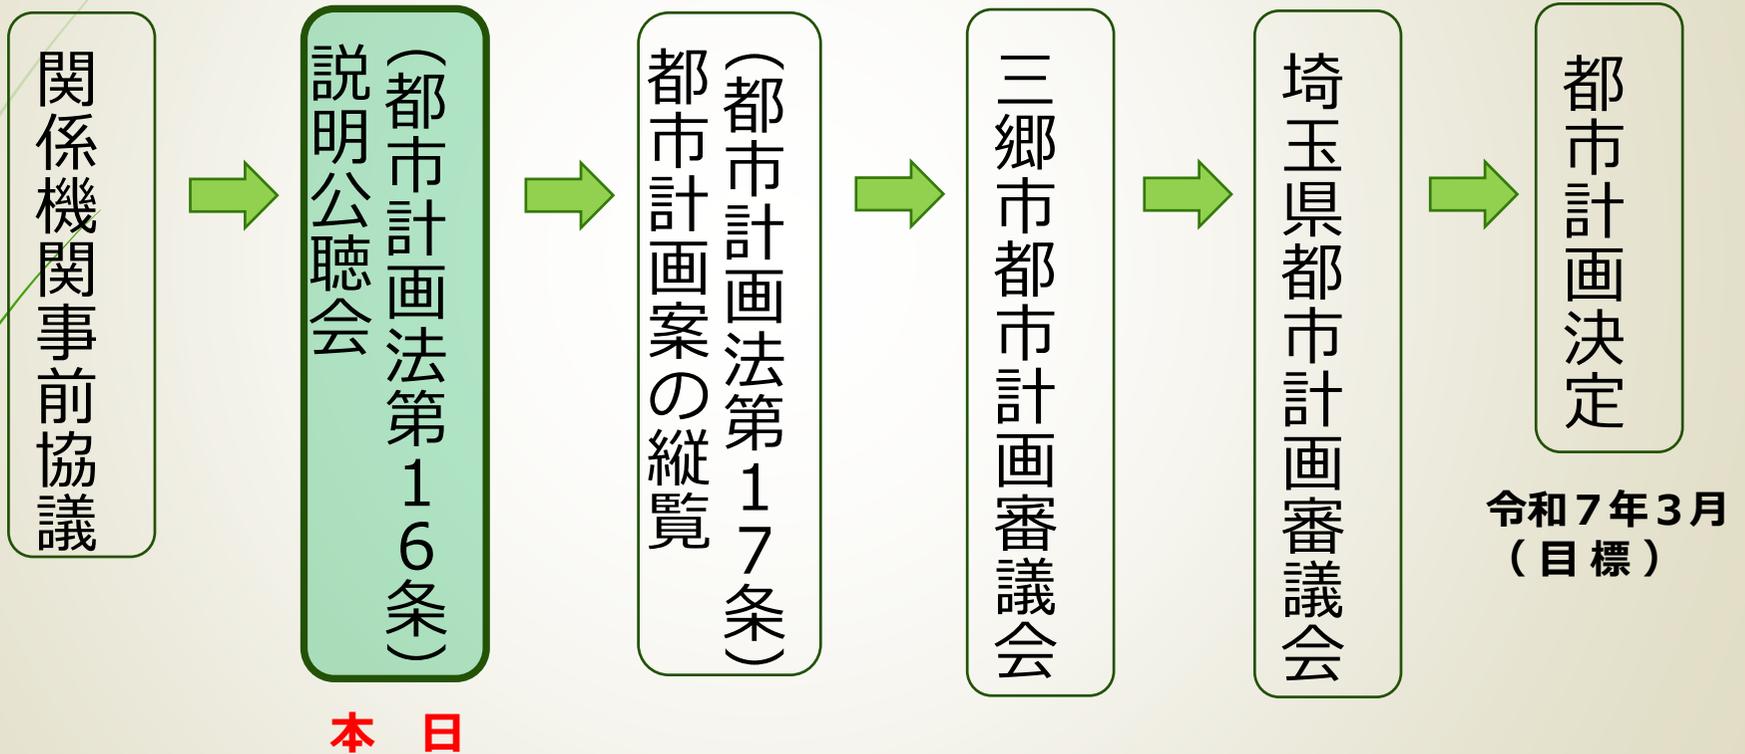

今後の流れ②

都市計画決定



用地測量



補償額算定



用地交渉



道路工事

令和7年3月
(目標)