


地区計画方針の付図（三郷インター南地区）

〔三郷市決定〕

縮尺 1：2,500

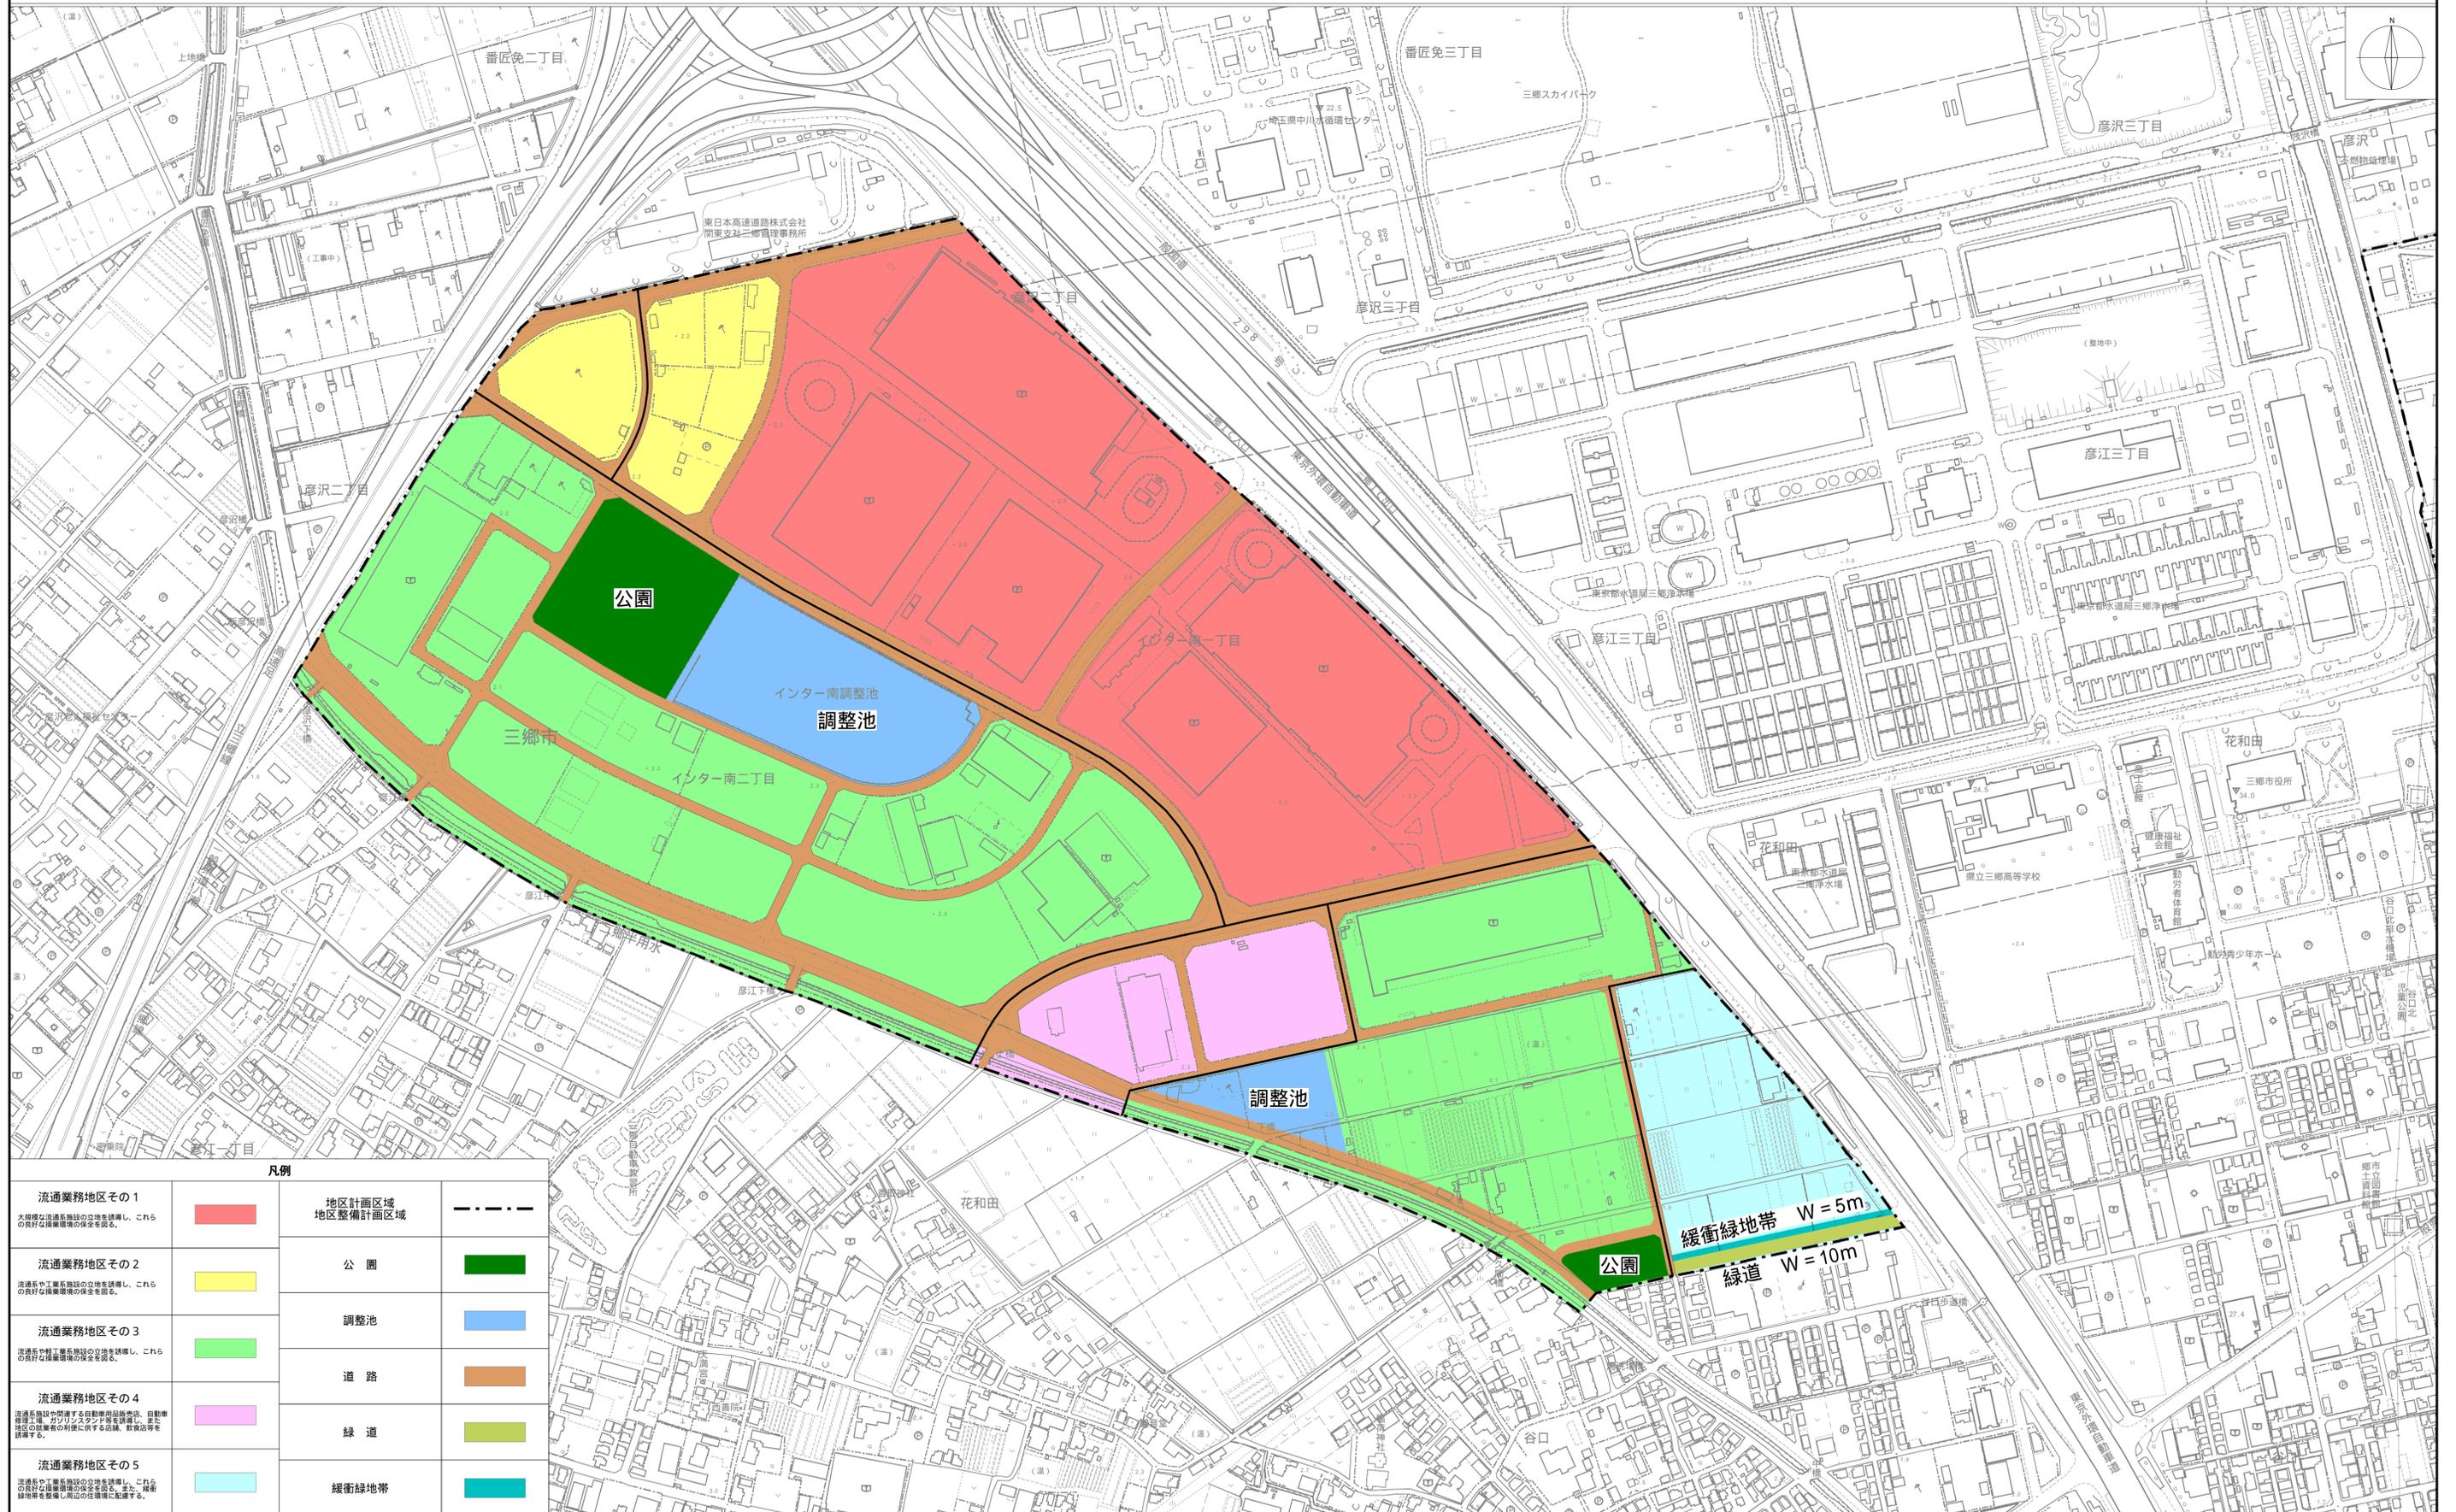

凡例

<p>流通業務地区その1</p> <p>大規模な流通施設の立地を誘導し、これらの良好な操業環境の保全を図る。</p>		<p>地区計画区域</p> <p>地区整備計画区域</p>	
<p>流通業務地区その2</p> <p>流通系や工業系施設の立地を誘導し、これらの良好な操業環境の保全を図る。</p>		<p>公園</p>	
<p>流通業務地区その3</p> <p>流通系や工業系施設の立地を誘導し、これらの良好な操業環境の保全を図る。</p>		<p>調整池</p>	
<p>流通業務地区その4</p> <p>流通系施設や関連する自動車用品販売店、自動車修理工場、カーショップ等を誘導し、これらの良好な操業環境の保全を図る。飲食店等を誘導する。</p>		<p>道路</p>	
<p>流通業務地区その5</p> <p>流通系や工業系施設の立地を誘導し、これらの良好な操業環境の保全を図る。緑地整備を奨励し周辺の環境を配慮する。</p>		<p>緑道</p>	
		<p>緩衝緑地帯</p>	

0 50 100 200m

1:2500