



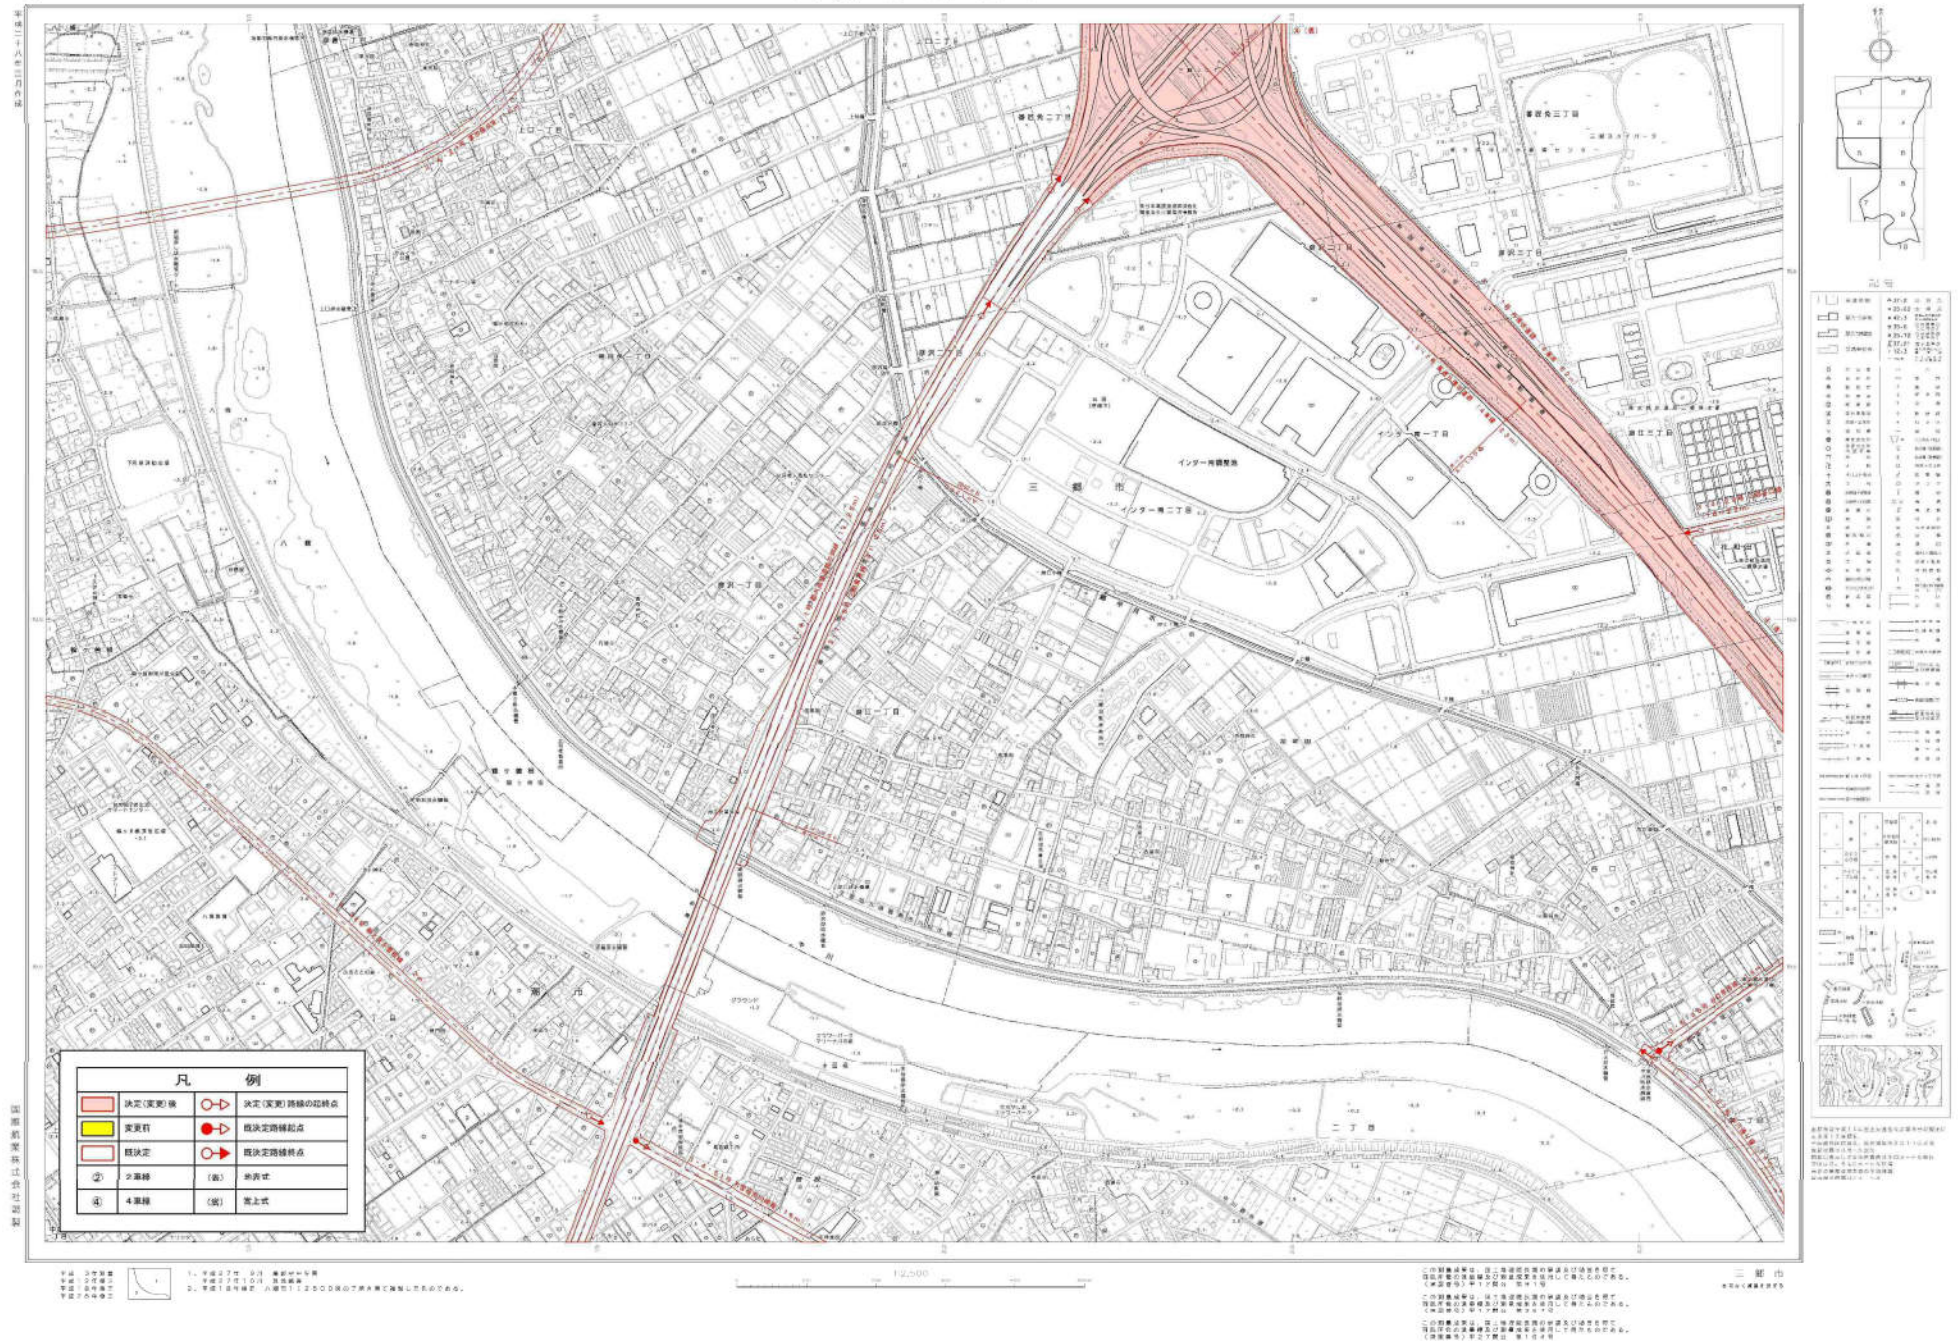




三郷市全図 6


三郷市全図 6

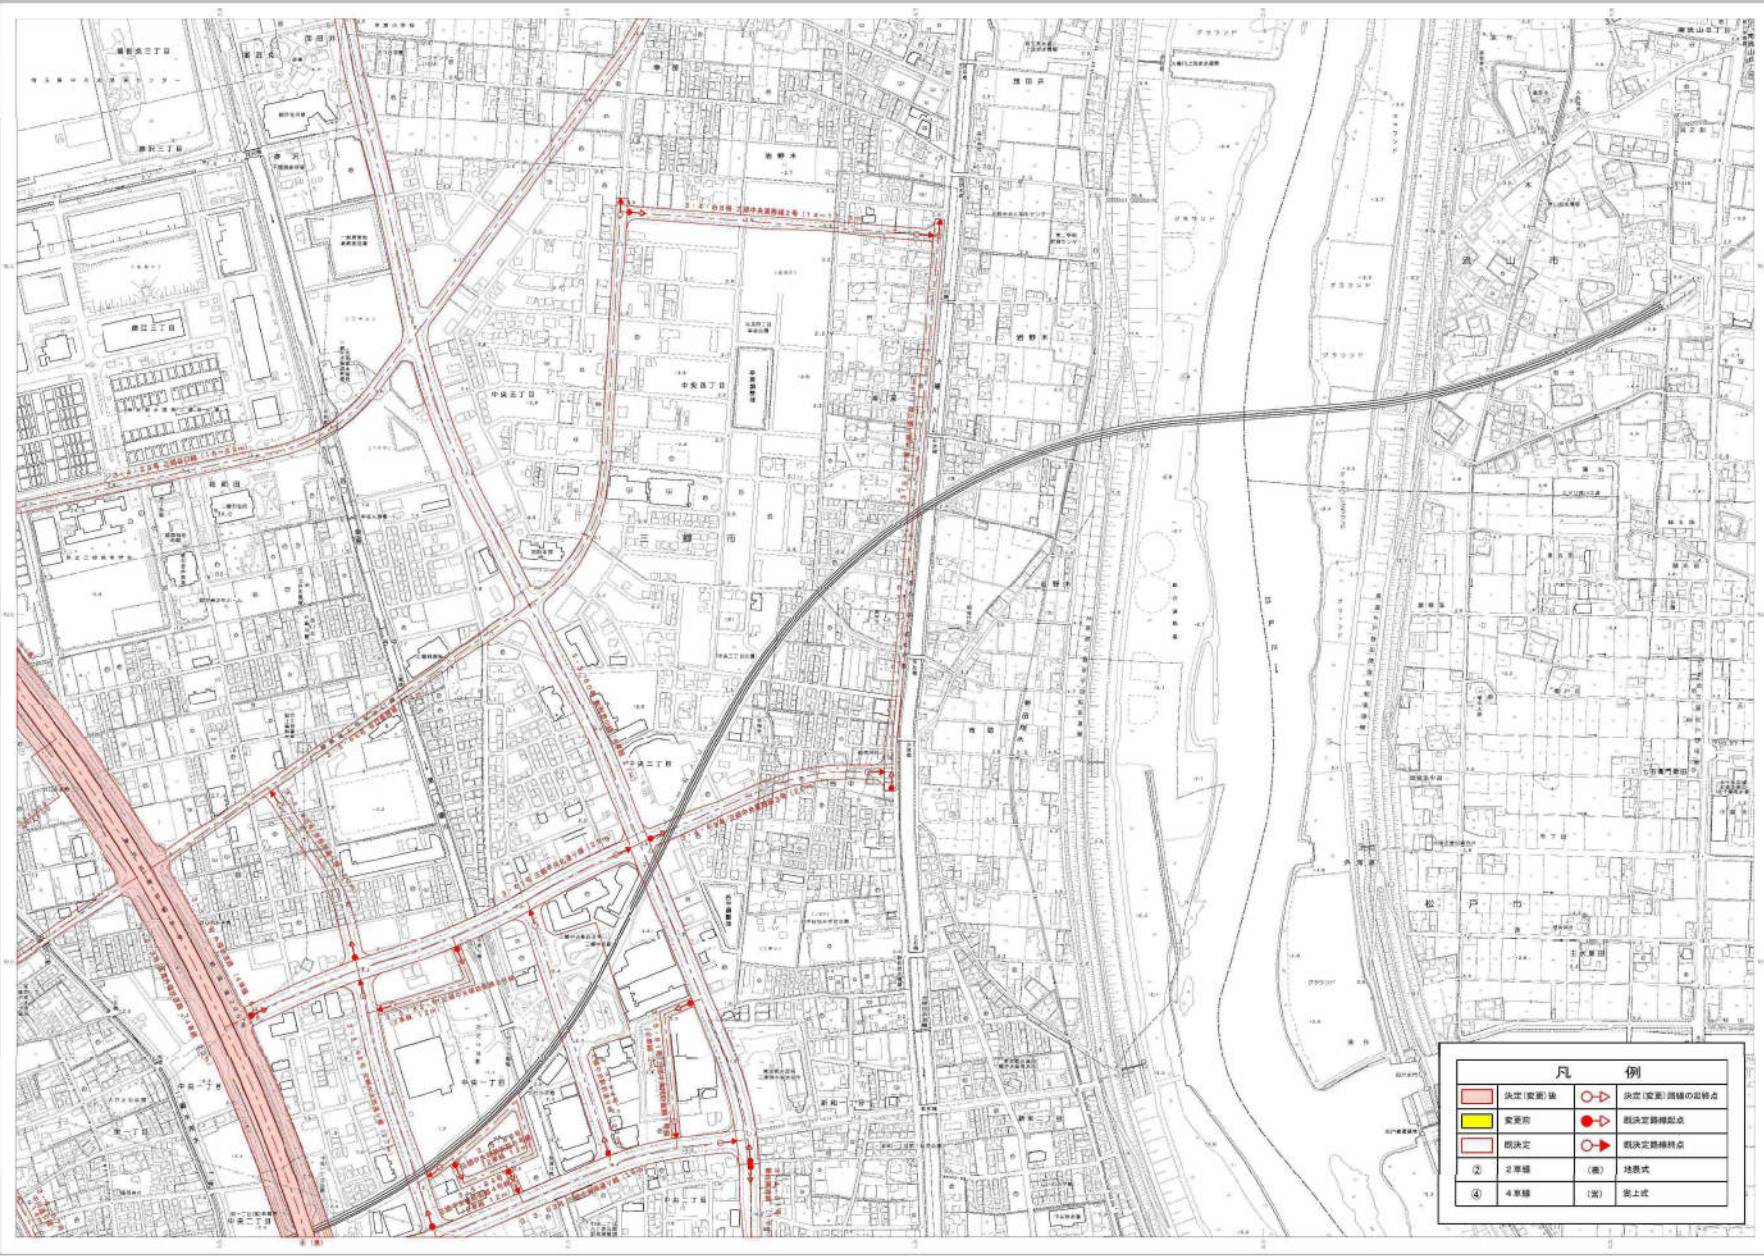


凡 例			
	決定(変更)後		決定(変更)路線の起終点
	変更前		既決定路線起点
	既決定		既決定路線終点
②	2車線	(案)	地盤式
④	4車線	(案)	架上空

三郷市
三郷市全図 6

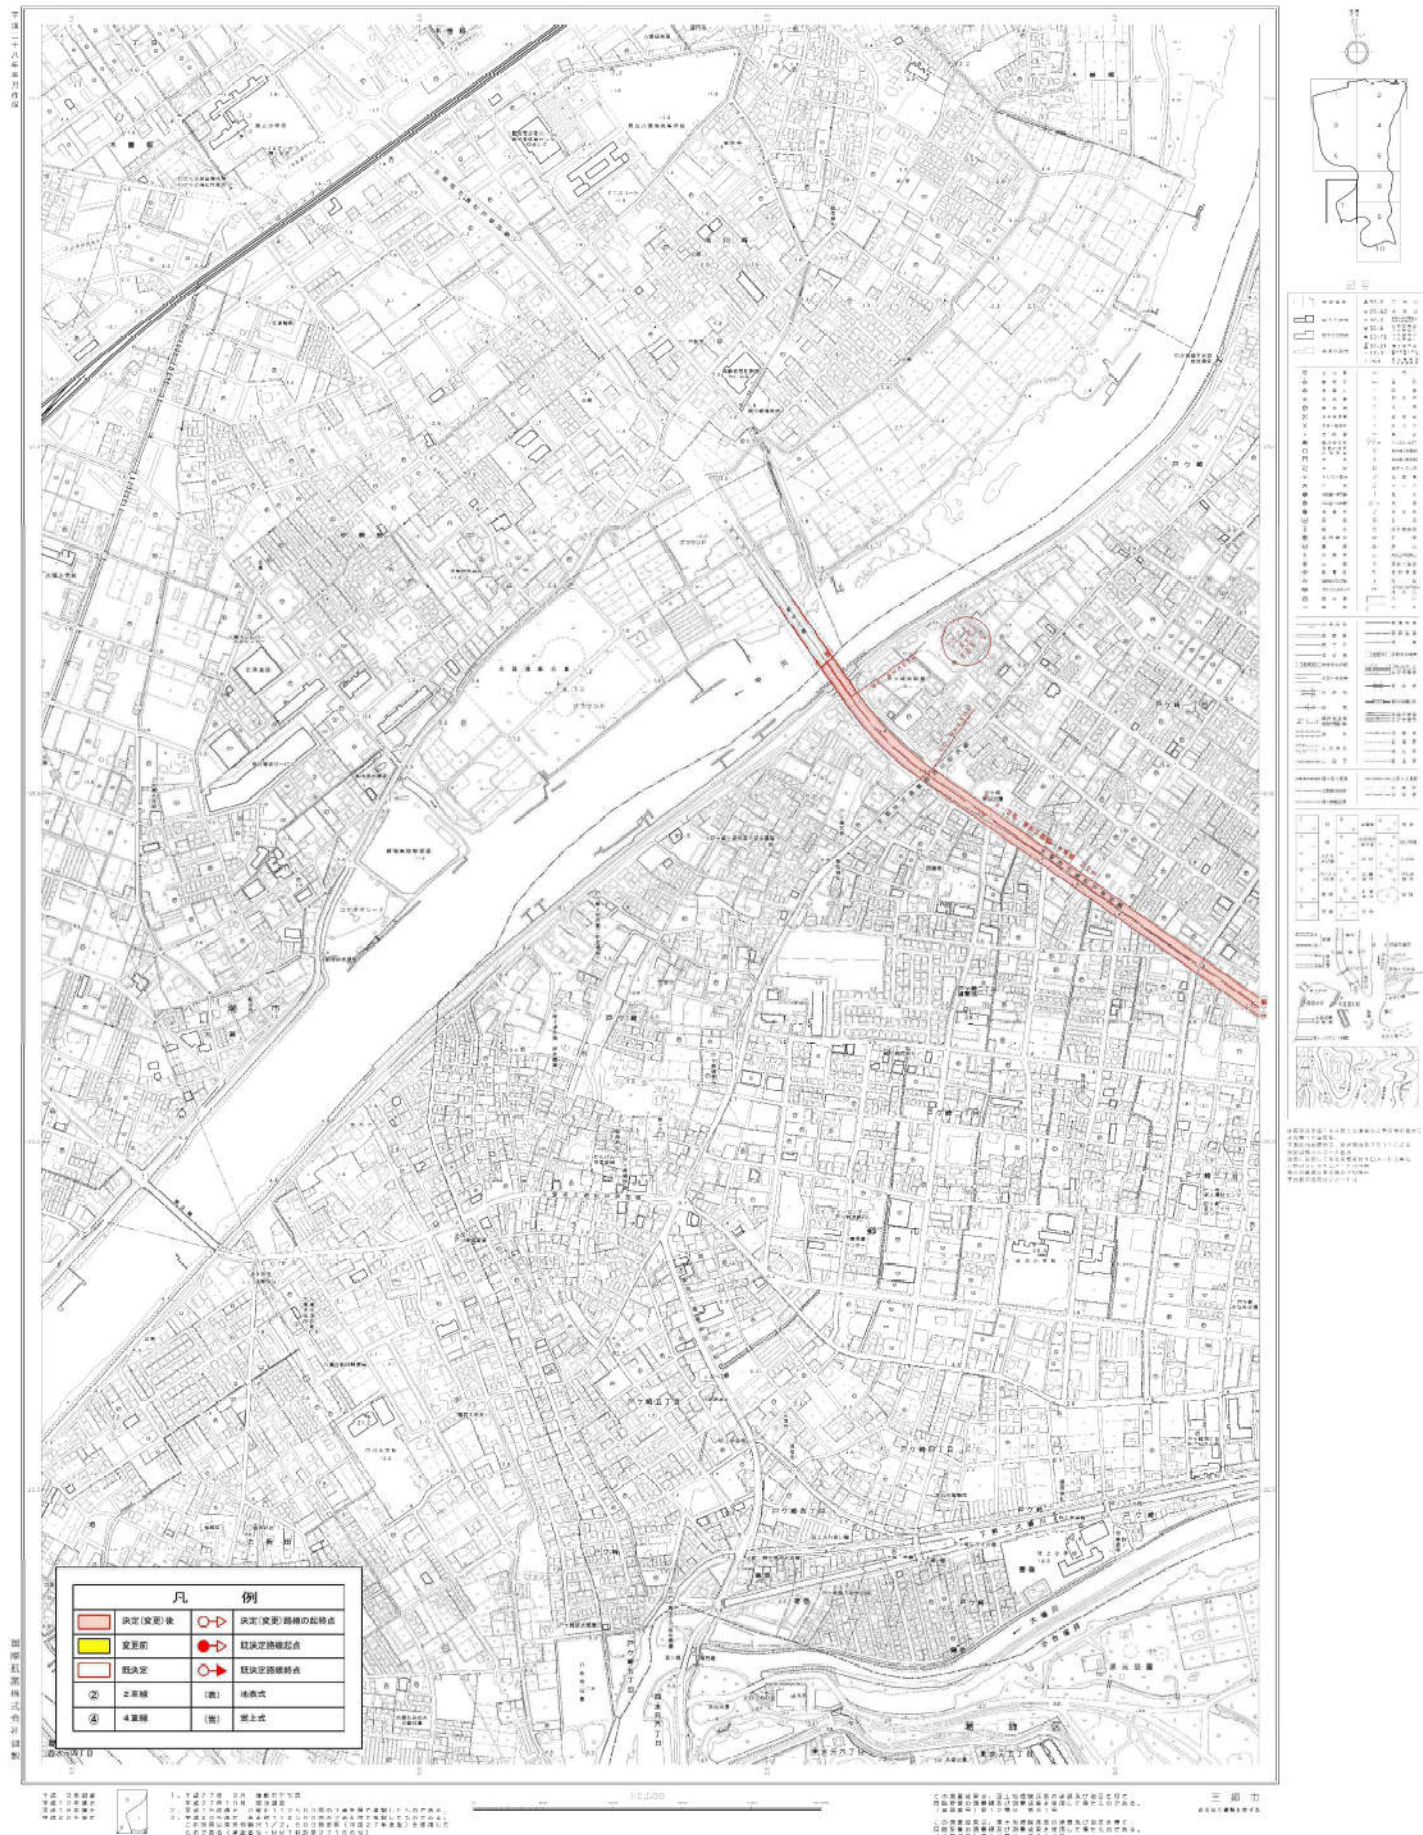


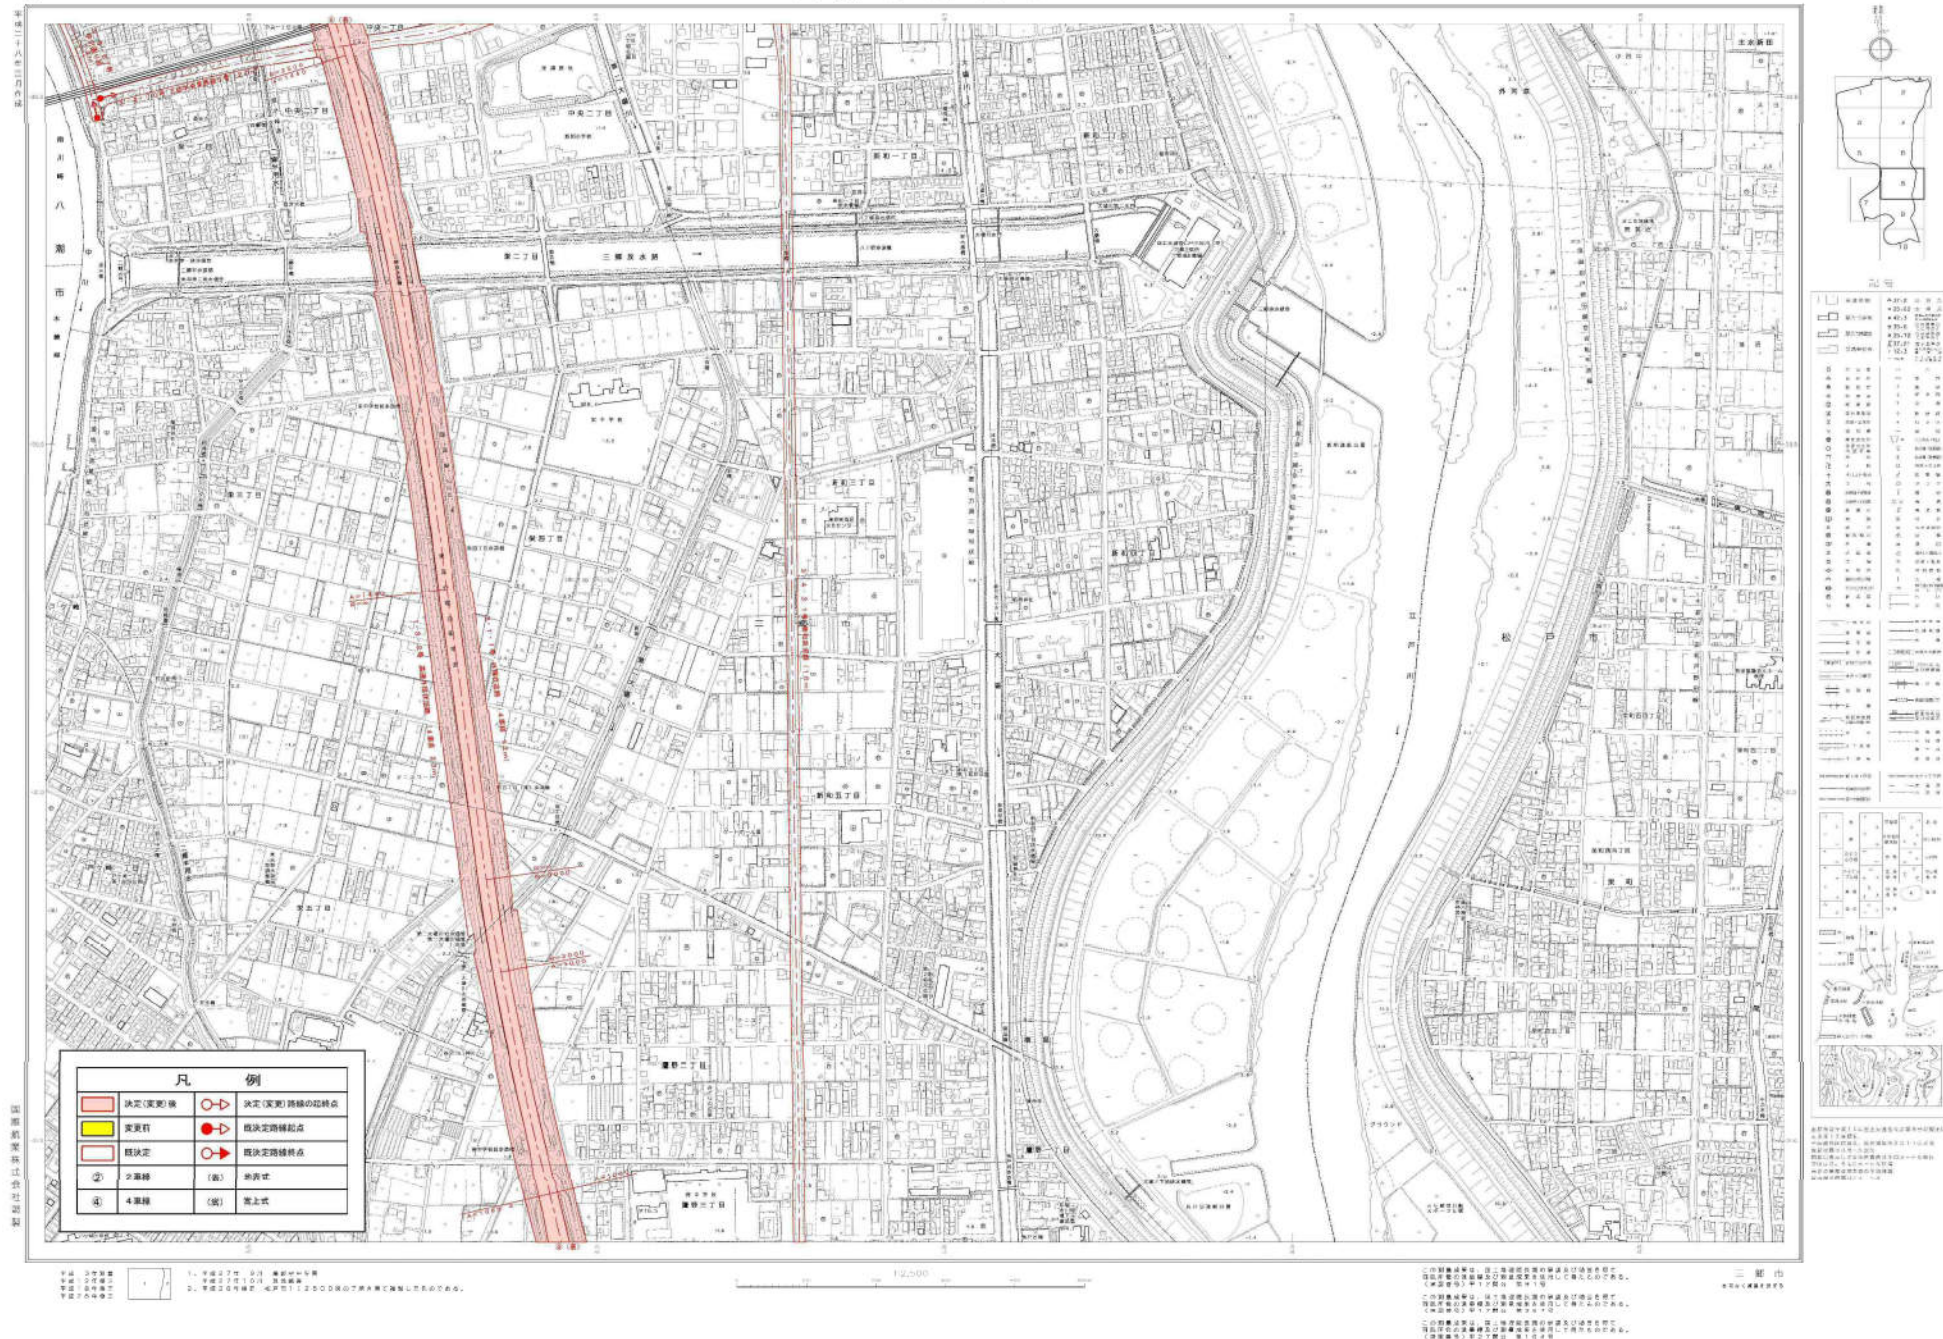

三郷市全図 9

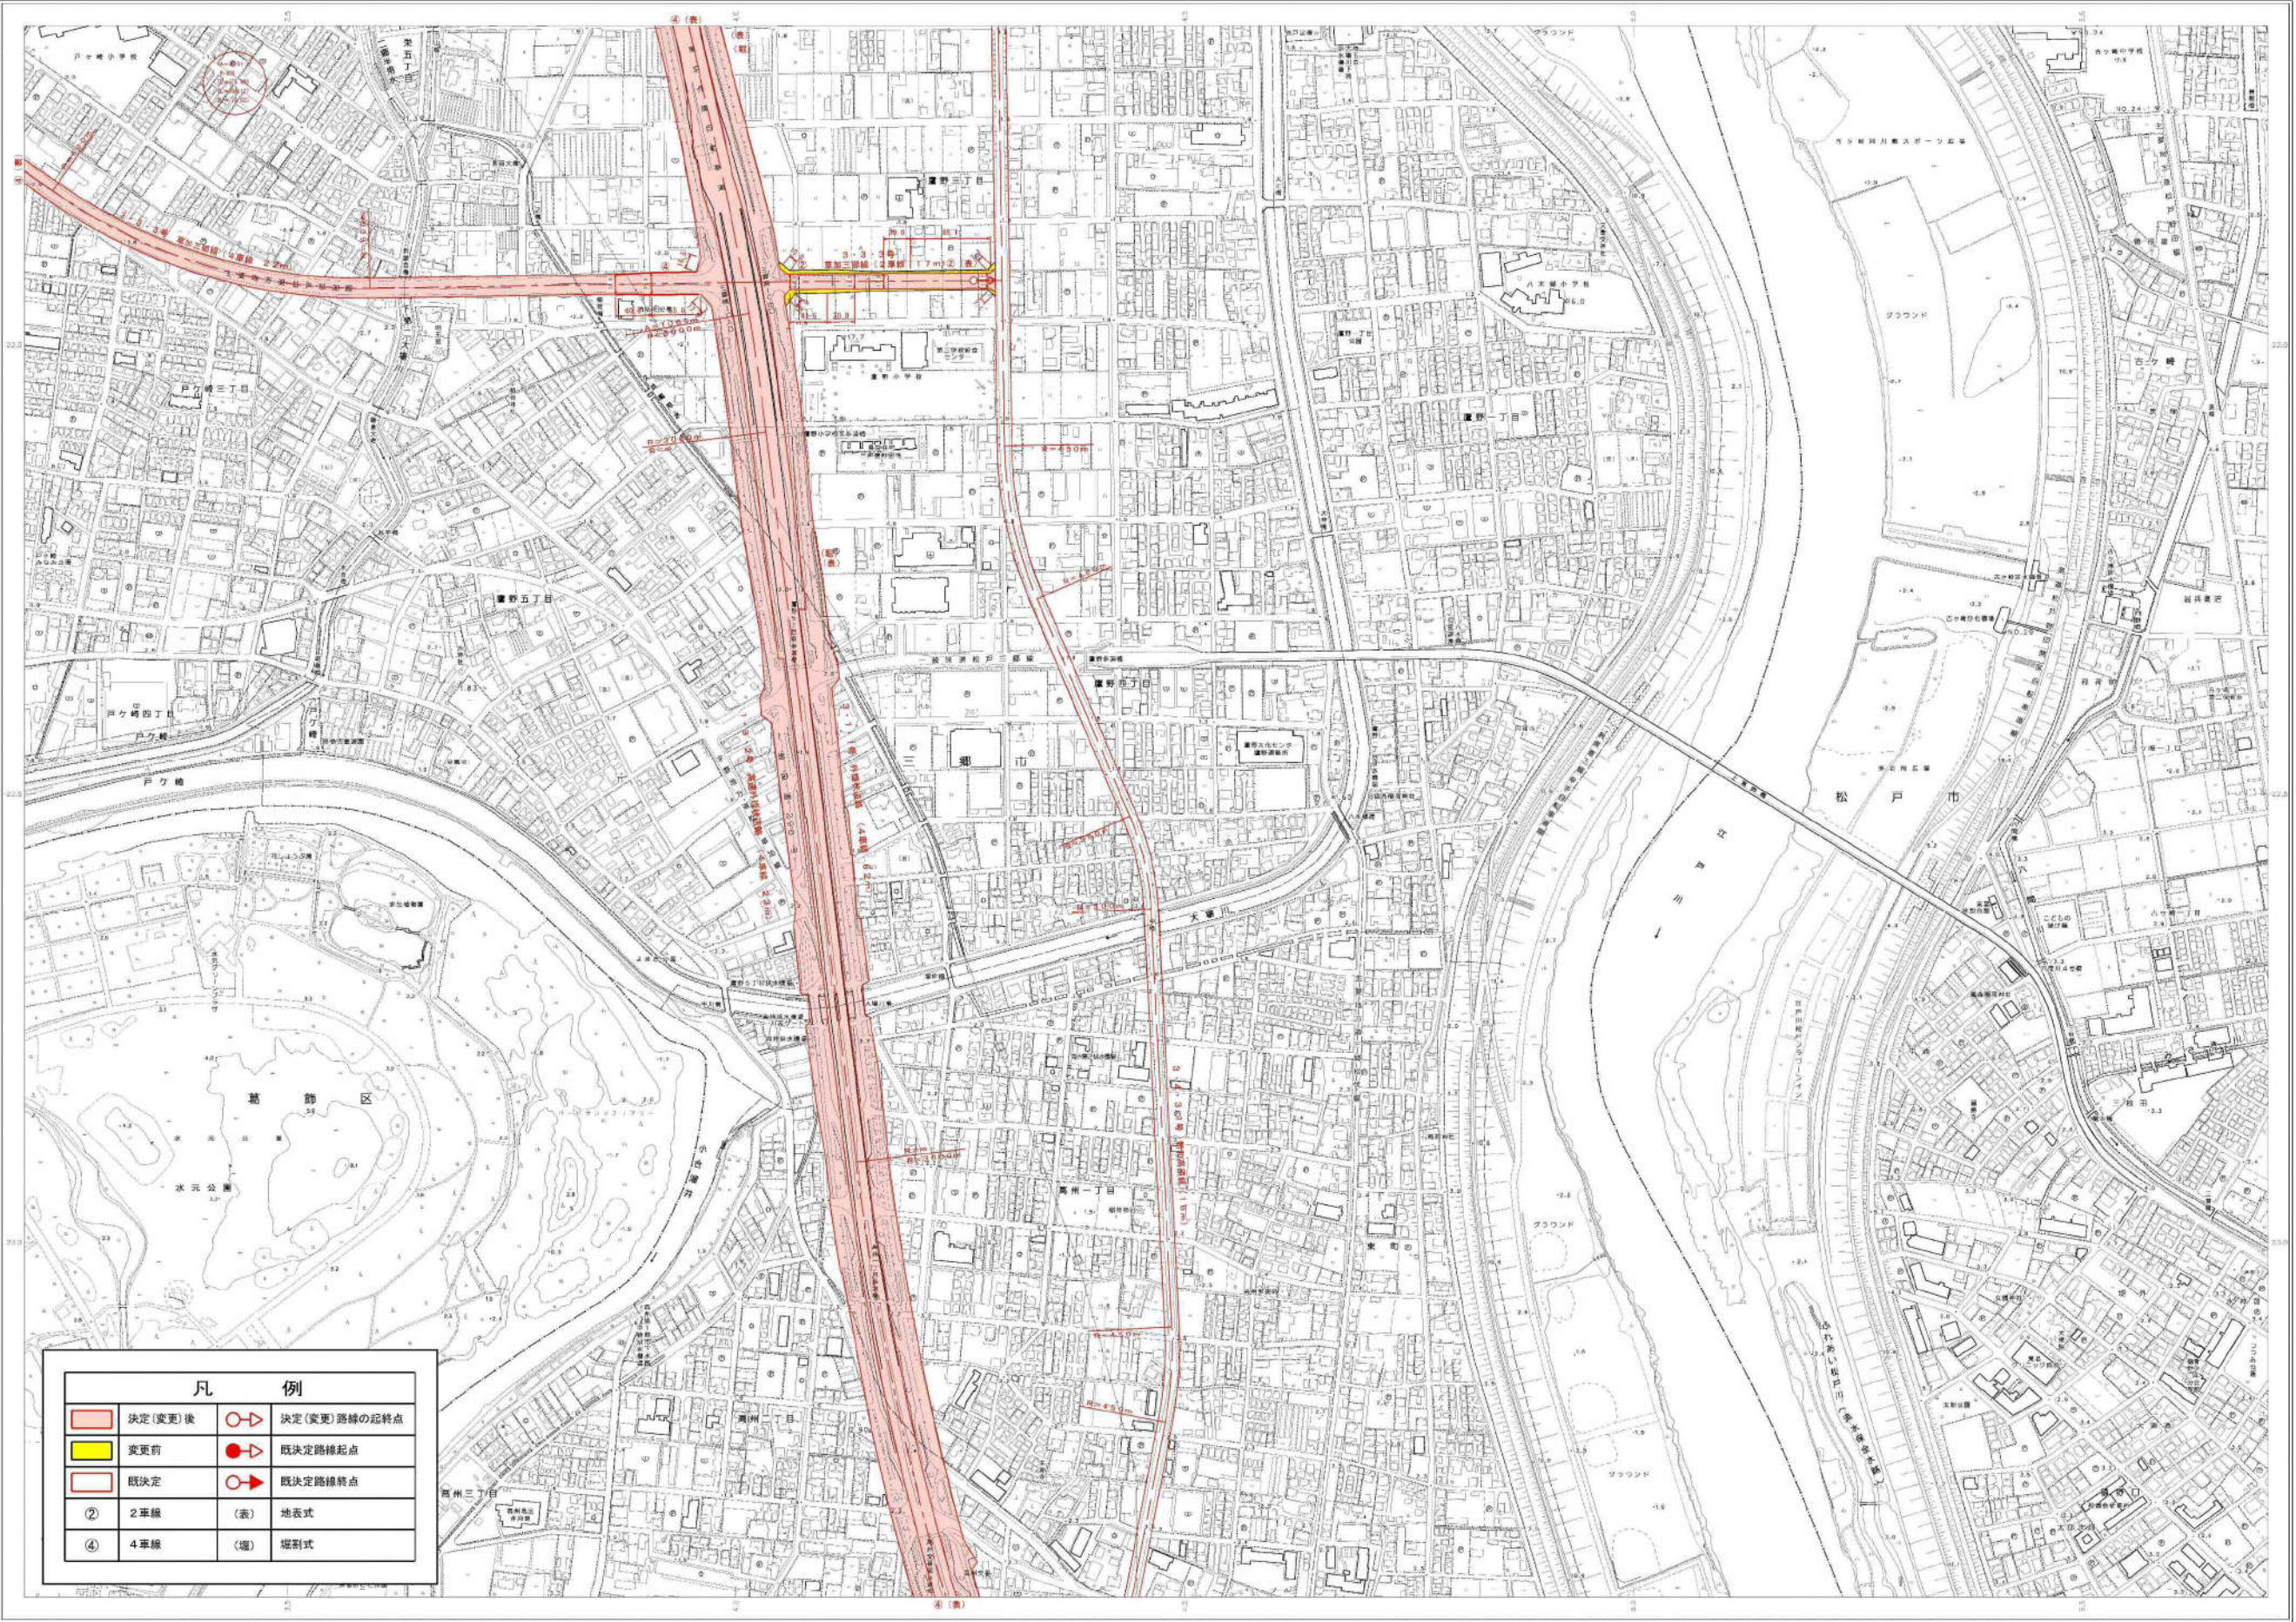

凡 例			
	決定(変更)後		決定(変更)路線の起終点
	変更前		既決定路線起点
	既決定		既決定路線終点
②	2車線	(表)	地表式
④	4車線	(埋)	埋設式

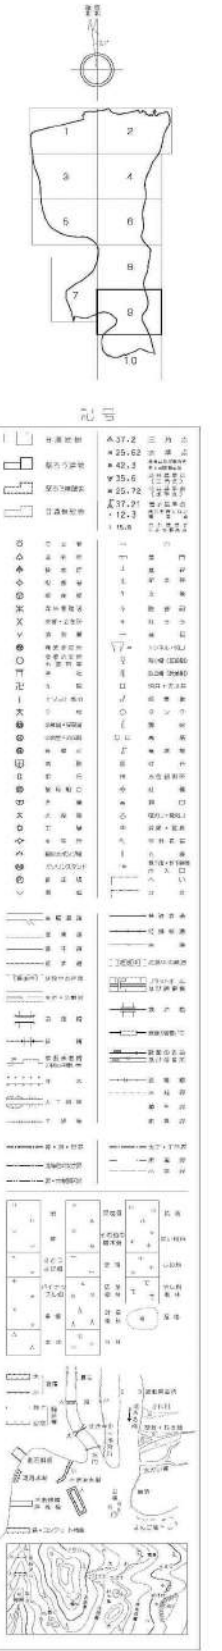

平成 3 年測量
平成 12 年測量
平成 16 年測量
平成 20 年測量

1. 平成 27 年 9 月 測量空中写真
2. 平成 27 年 10 月 測量写真
3. 平成 26 年測量 測量写真 1:2500 図のデータを用いて作成したものである。
4. 平成 26 年測量 測量写真 1:2500 図のデータを用いて作成したものである。

この図は東京都市計画 1/25,000 縮尺図(平成 27 年度版)を
使用したものである(測量番号・MMT 附図第 2716 号)

この測量基準は、国土院測量課の測量及び測量基準
図及び測量基準図及び測量基準図を使用して作成したものである。
(測量番号) 附 17 図 第 357 号

この測量基準は、国土院測量課の測量及び測量基準
図及び測量基準図及び測量基準図を使用して作成したものである。
(測量番号) 附 27 図 第 164 号

三郷市
国鉄航業株式会社編製

