

三郷市まちづくり状況図

三郷北部地区

土地区画整理事業 事業期間
令和2年3月～令和9年3月

R5.10 撮影

名称希望の郷交流センター

備考地域交流拠点として市役所出張所、児童館、高齢者専用温浴室、交流スペース、多目的室及び会議室を設置。

R5.2 オープン

名称(仮称)中央四丁目ボール遊び広場

備考中央四丁目幸福公園の北側隣接地に防球ネットを設置し、子供の交流や親子のふれあいを目的としたボール遊び広場を整備する。

R8 供用開始予定

三郷中央におどりプラザ

R1.8 オープン

におどり公園

凡例

土地区画整理事業

都市計画施設
(高速道路を除く)

高速道路


公園

その他

図	区画番号	名称	面積	事業期間
昭和56年8月3日	2・2・216	まつのき公園	約 6.15ha	昭和56年8月3日
昭和57年7月31日	2・2・217	日北児童公園	約 6.20ha	昭和57年7月31日
昭和58年5月16日	5・6・381	みさと公園	約 41.13ha	昭和58年5月16日
平成16年8月13日	9・6・3	赤元公園	約 3.54ha	平成16年8月13日

●土地区画整理事業一覧

	事業名	施行者	事業区域面積	事業計画決定	換地処分日
①	早稲田土地区画整理事業	市	約 193.6ha	昭和45年4月3日	昭和57年6月25日
②	三郷中央一休型特定土地区画整理事業	UR都市機構	約 114.8ha	平成10年3月30日	平成27年1月30日
③	三郷インターA地区土地区画整理事業	組合	約 86.3ha	平成11年2月26日	平成27年5月15日
④	三郷インター南部土地区画整理事業	組合	約 44.4ha	平成21年3月24日	平成27年2月6日
⑤	三郷インター南部南土地区画整理事業	組合	約 7.9ha	平成29年3月31日	令和2年7月22日
⑥	三郷北部地区土地区画整理事業	組合	約 23.1ha	令和2年3月27日	

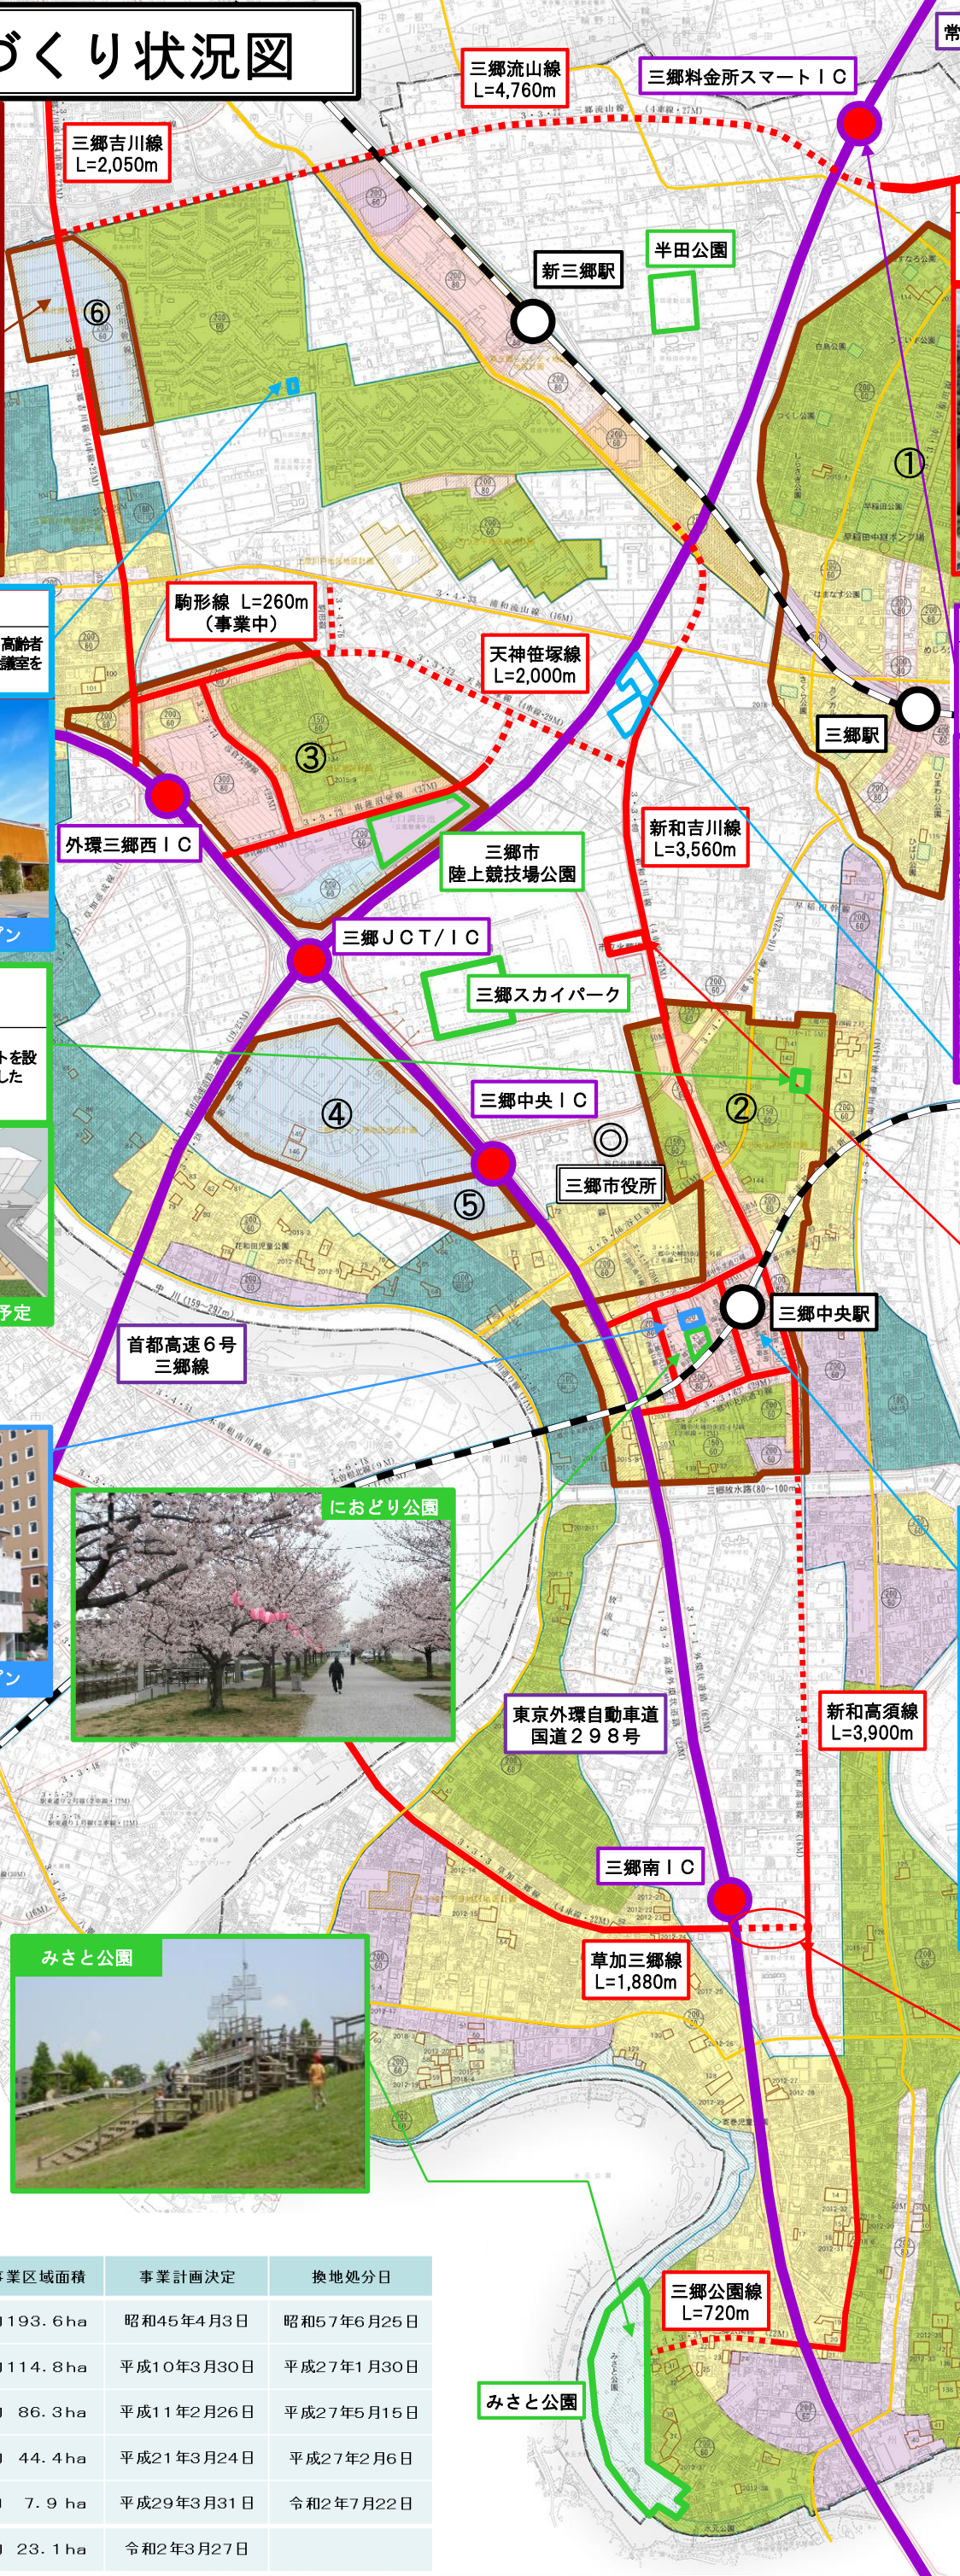

名称三郷流山橋(三郷流山線)

備考H17.11.22 当初告示
H30.7 有料道路事業許可取得
R5.11.26 開通

R5.11 開通

名称三郷料金所スマートIC

備考R2.10.23 フルインター化事業化
R5.3.20 越谷流山線バイパス開通
R5.4.6 スマートインターアクセス道路開通
R7.3.22 スマートインターチェンジフルインター化

名称都市計画法第34条第12号区域(南蓮沼地区)

面積約2.3ha

用途流通業務施設

名称三郷市不燃物処理場

面積約7,200㎡

告示年月日R3.5.24

名称まちなかウォークラブル推進事業(R5～R9)

備考三郷中央駅周辺における更なるにぎわい創出、まちの居心地の向上、交通環境の改善を目指して、「三郷中央駅周辺ににぎわい創出ビジョン」を策定し、魅力あるまちづくりに取り組んでいる。

名称都市計画道路 草加三郷線(外環以東)

備考令和7年3月14日 埼玉県告示第161号
・計画幅員を22mから17mに変更
・車線数を4車線から2車線に変更

名称シェアサイクル事業

備考R6.3.21 実証実験開始
R7.4.1 駅ステーション77か所
協賛事業者 OpStreet株式会社
モビリティプラットフォーム株式会社

令和7年4月現在