


1/1000 導管図 (C仕様)

69.63.66

作成日時 2015.10.2 08:54:59

55	56	57
65	66	67
75	76	77

圧力	線種
HP	——
MA	——
MB	——
LMP	——
LP	——
他	——

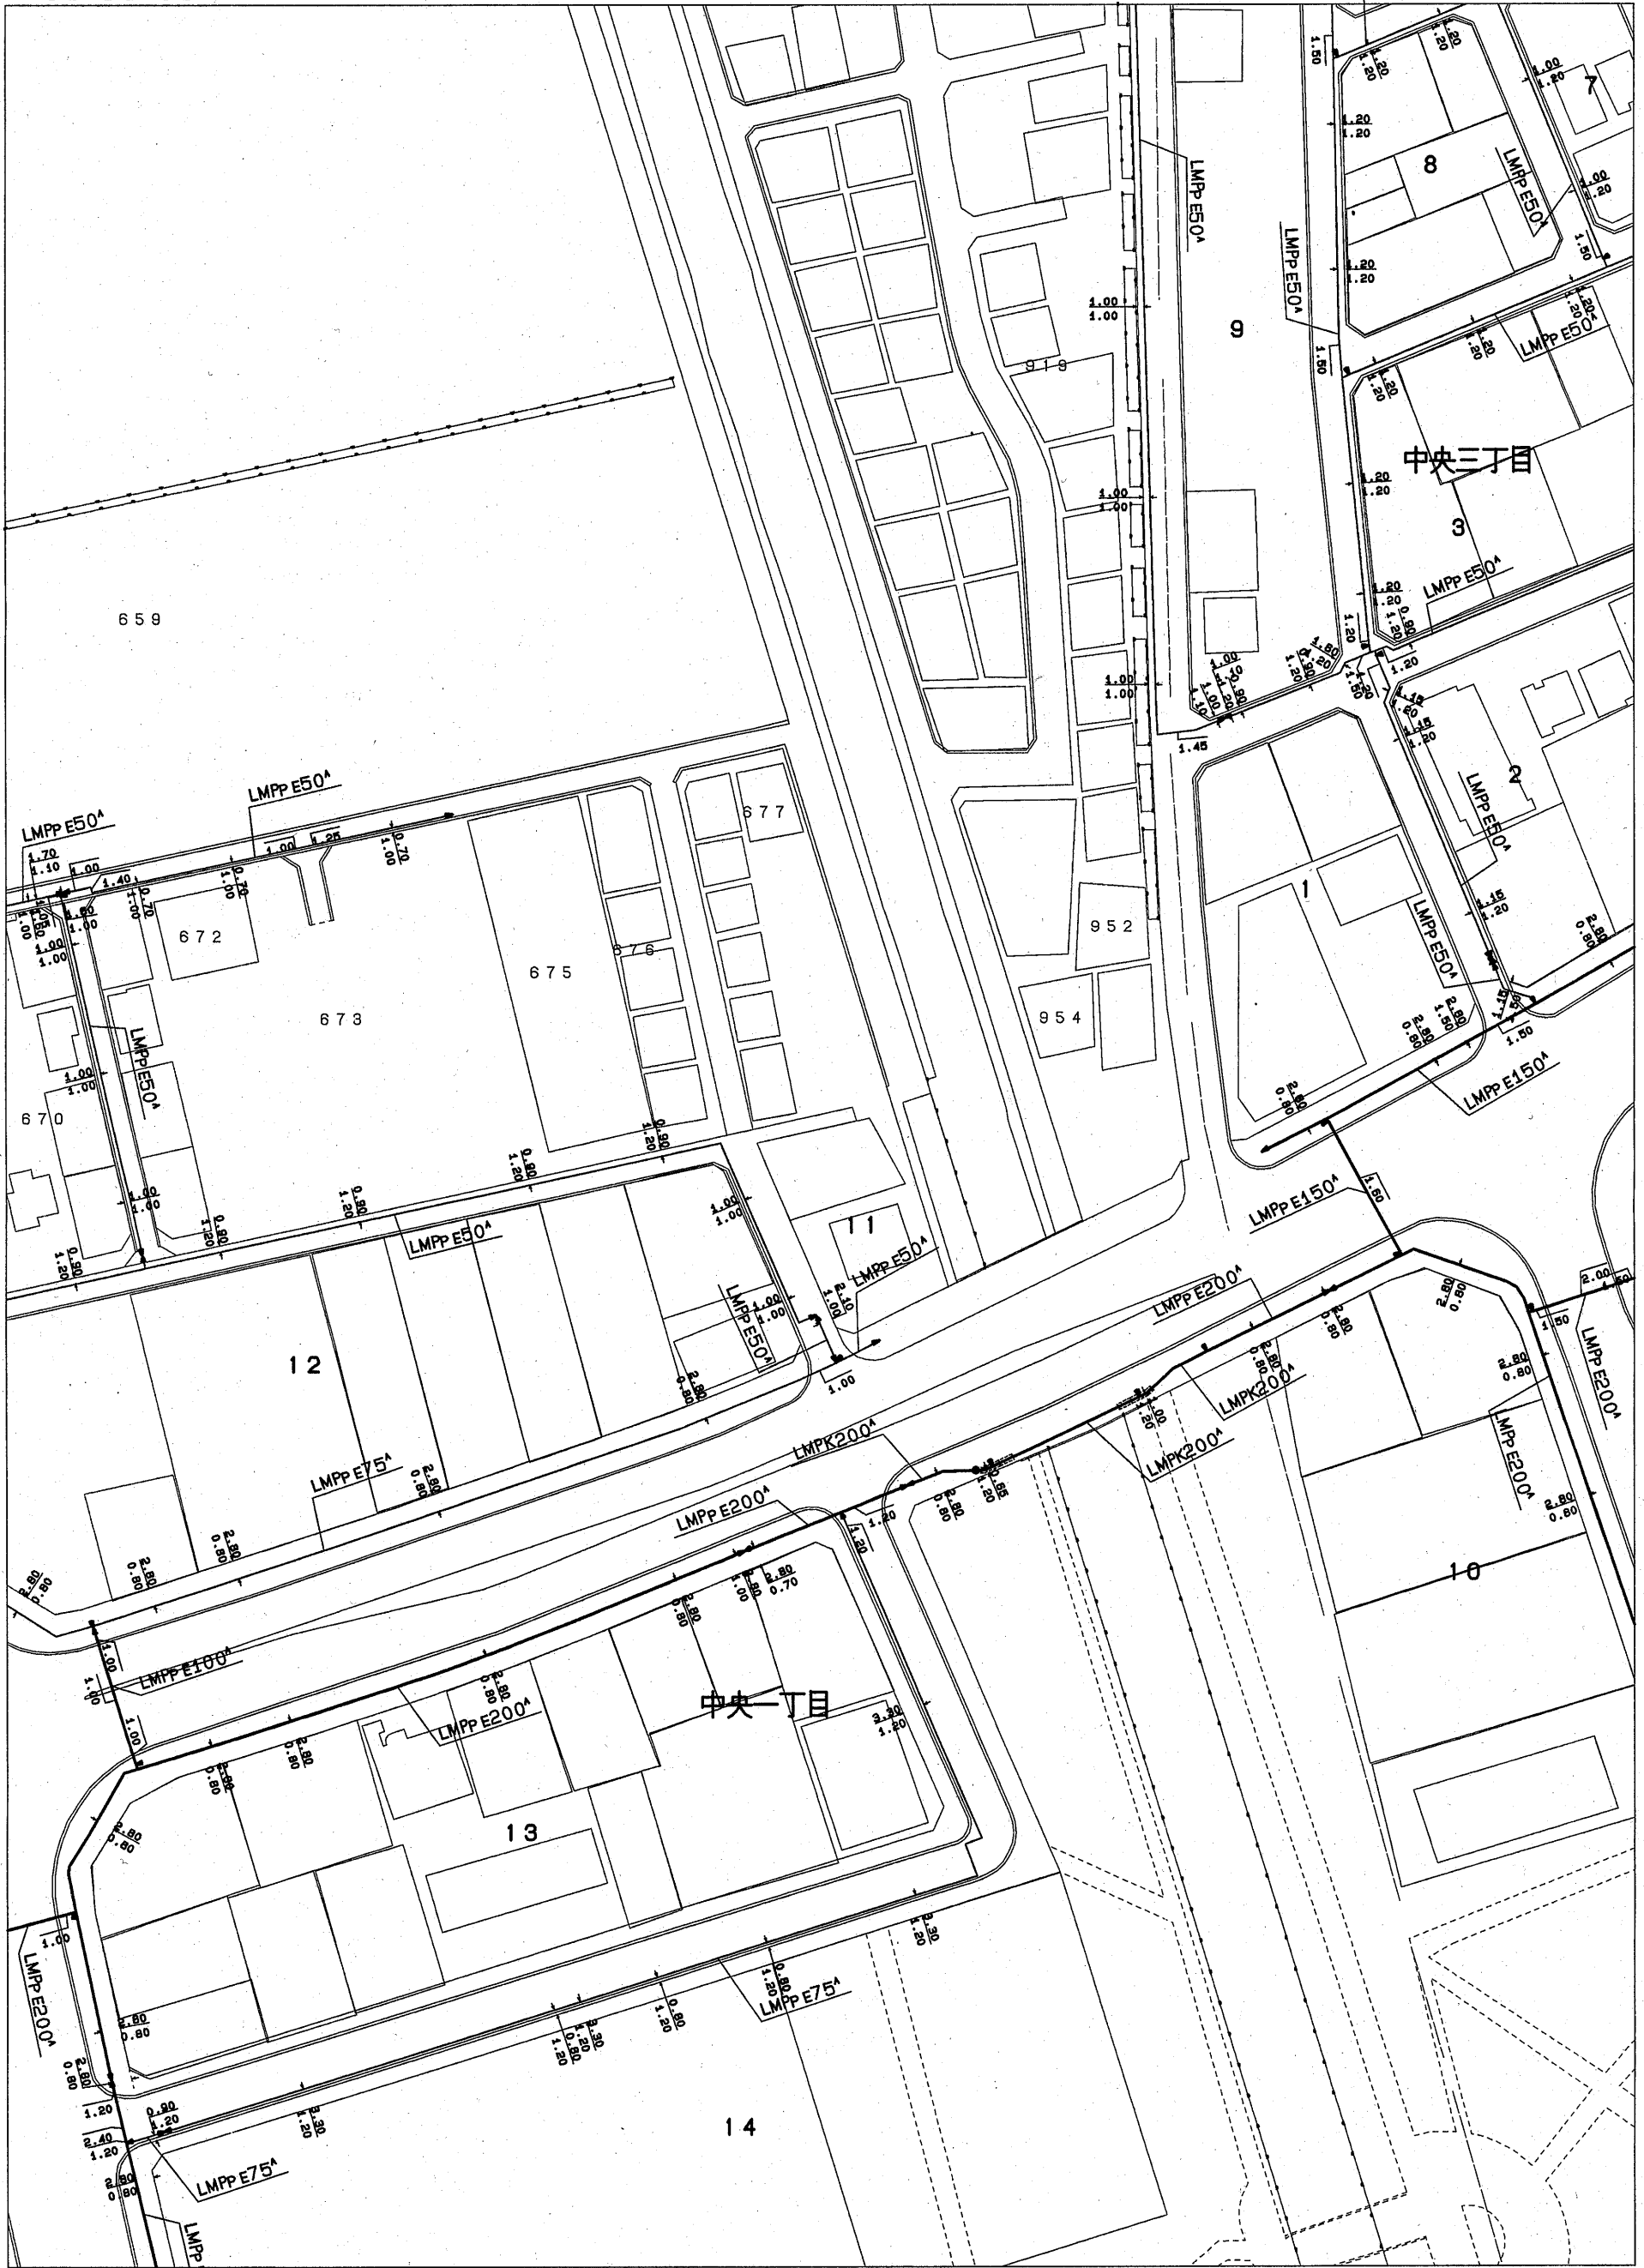

69.63.66

参考図

この導管図面における埋設深さや離れの数値は埋設後の地形変化等もあるため、あくまで参考値です。
 「試掘等によりガス管の位置を必ず確認の上」施工願います。
 なお、試掘等には立会いますので、事前に連絡願います。
 【問合せ先】
 東京ガス株式会社 東部導管ネットワークセンター 照会工事グループ
 TEL 03-3802-7579-7580 FAX 03-3807-7315

55	56	57
65	66	67
75	76	77