


三郷市に関わる河川

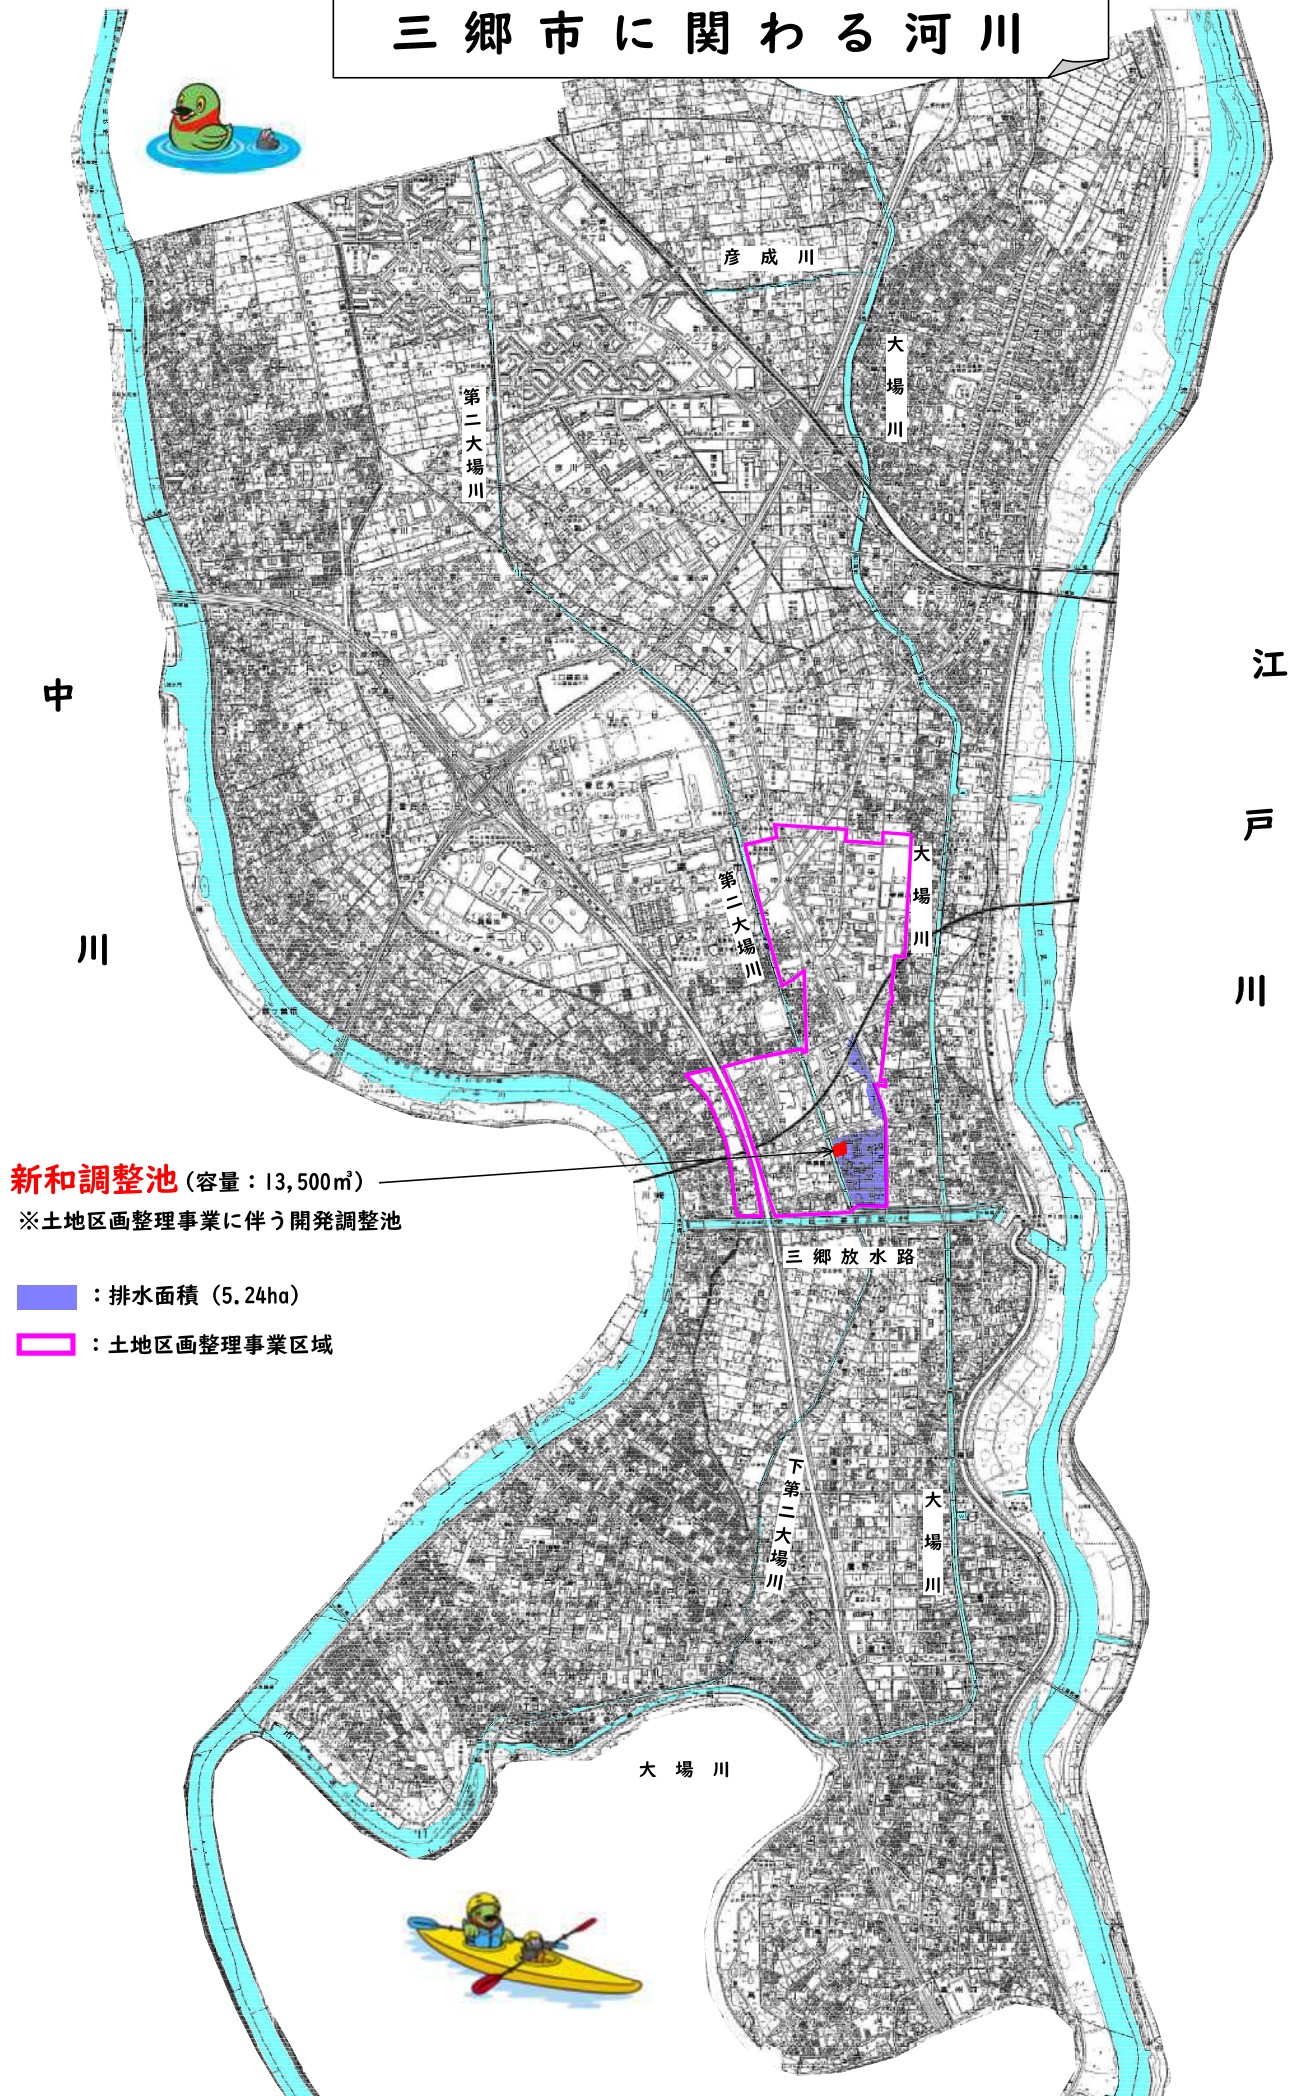

新和調整池 (容量: 13,500m³)


※土地区画整理事業に伴う開発調整池

■ : 排水面積 (5.24ha)

□ : 土地区画整理事業区域



○三郷中央2丁目 八丁堀公園

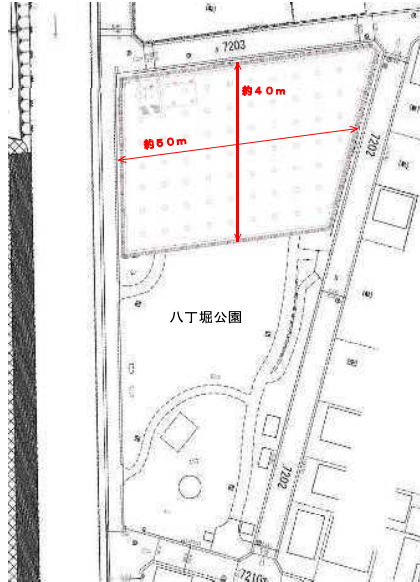

○調整池内部：スロープ部



○調整池内部：ポンプビット部



○工事前：平成14年12月



○工事後：平成16年3月



○調整池内部：PC壁体、PHC杭、PCスラブ



OPC壁体施工状況 (口700×700)



OPC壁体施工状況 (オースクリュー)



OPC壁体：L=12m (外周約200本)
※5本に1本が支持杭：L=5.1m (+約50本)



OPHC杭施工状況 (φ1000)



OPHC杭施工状況 (φ1000)



OPHC杭：L=5.1m (スラブ支持杭約70本)

